


道路法第37条に基づく新設電柱の禁止措置路線平面図

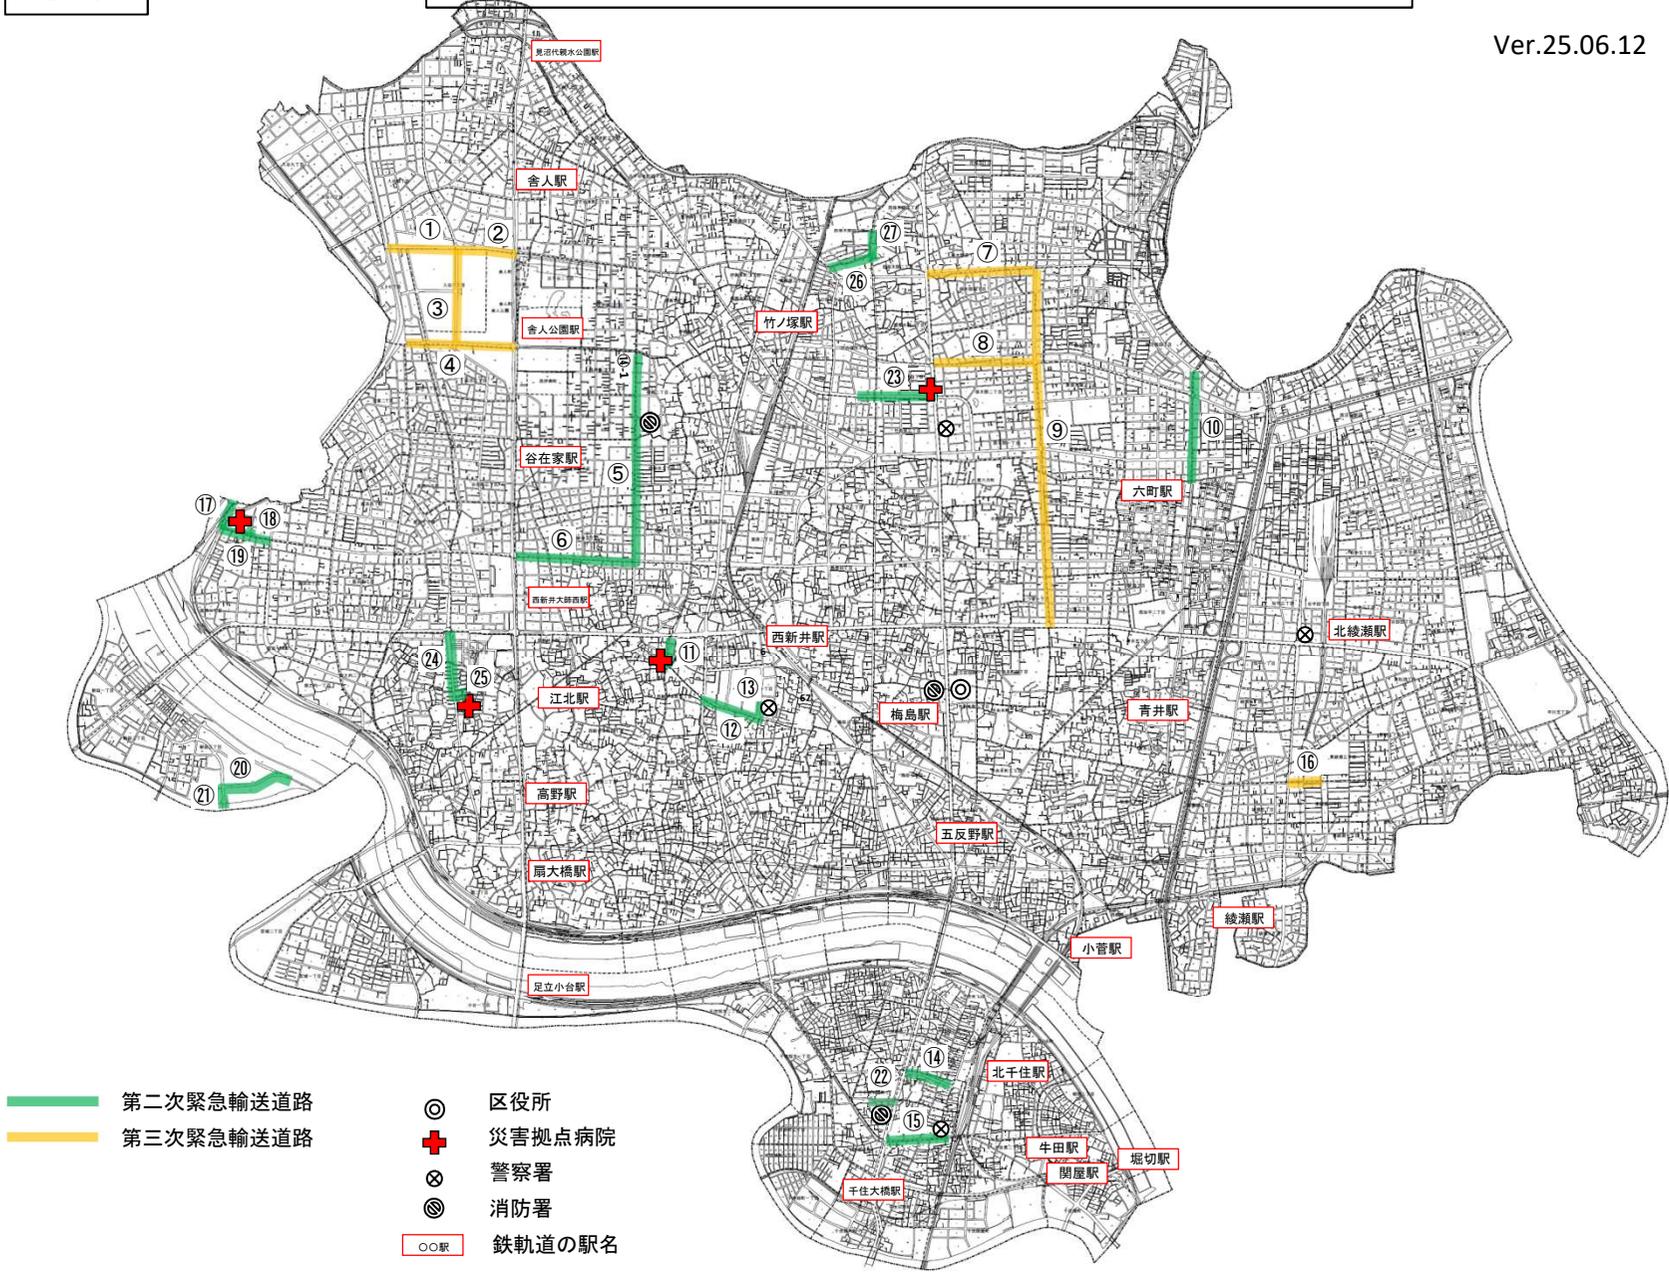

※緊急輸送道路については、足立区が管理・将来施工する可能性のある部分のみ記載