



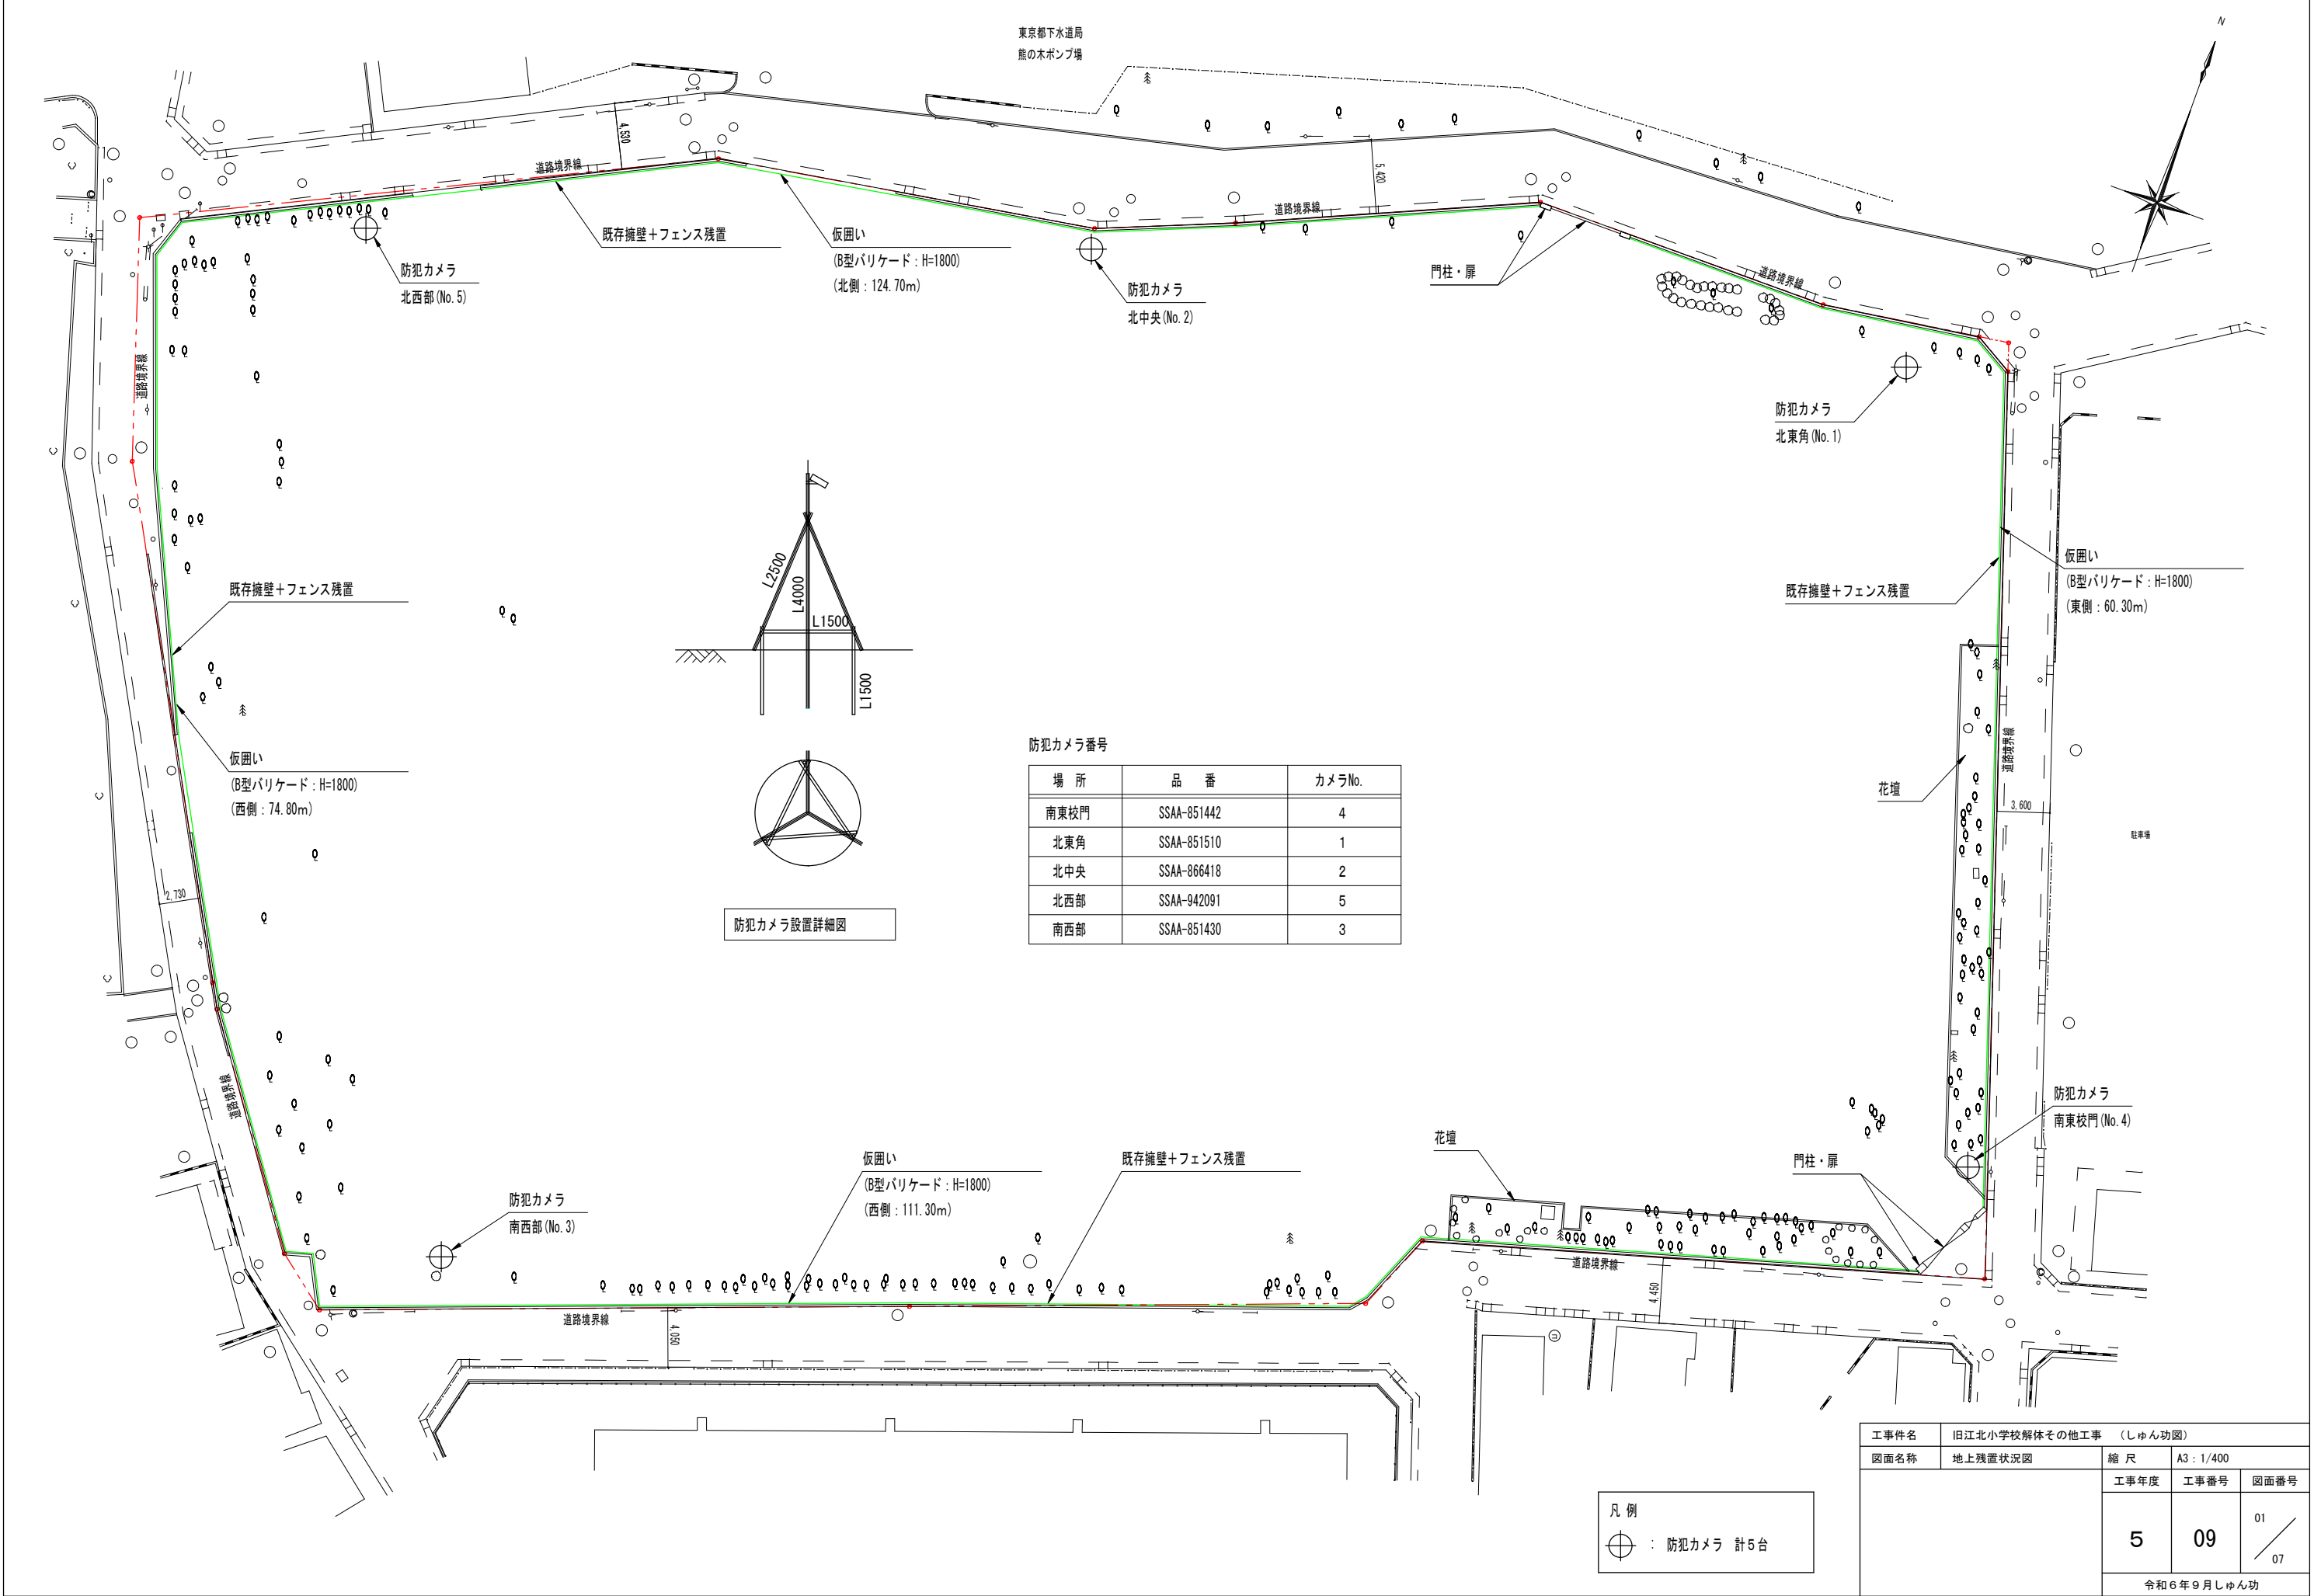

防犯カメラ番号

場 所	品 番	カメラNo.
南東校門	SSAA-851442	4
北東角	SSAA-851510	1
北中央	SSAA-866418	2
北西部	SSAA-942091	5
南西部	SSAA-851430	3


工事件名	旧江北小学校解体その他工事（しゅん功図）		
図面名称	地上残置状況図	縮 尺	A3：1/400
	工事年度	工事番号	図面番号
	5	09	01 ／ 07
	令和6年9月しゅん功		

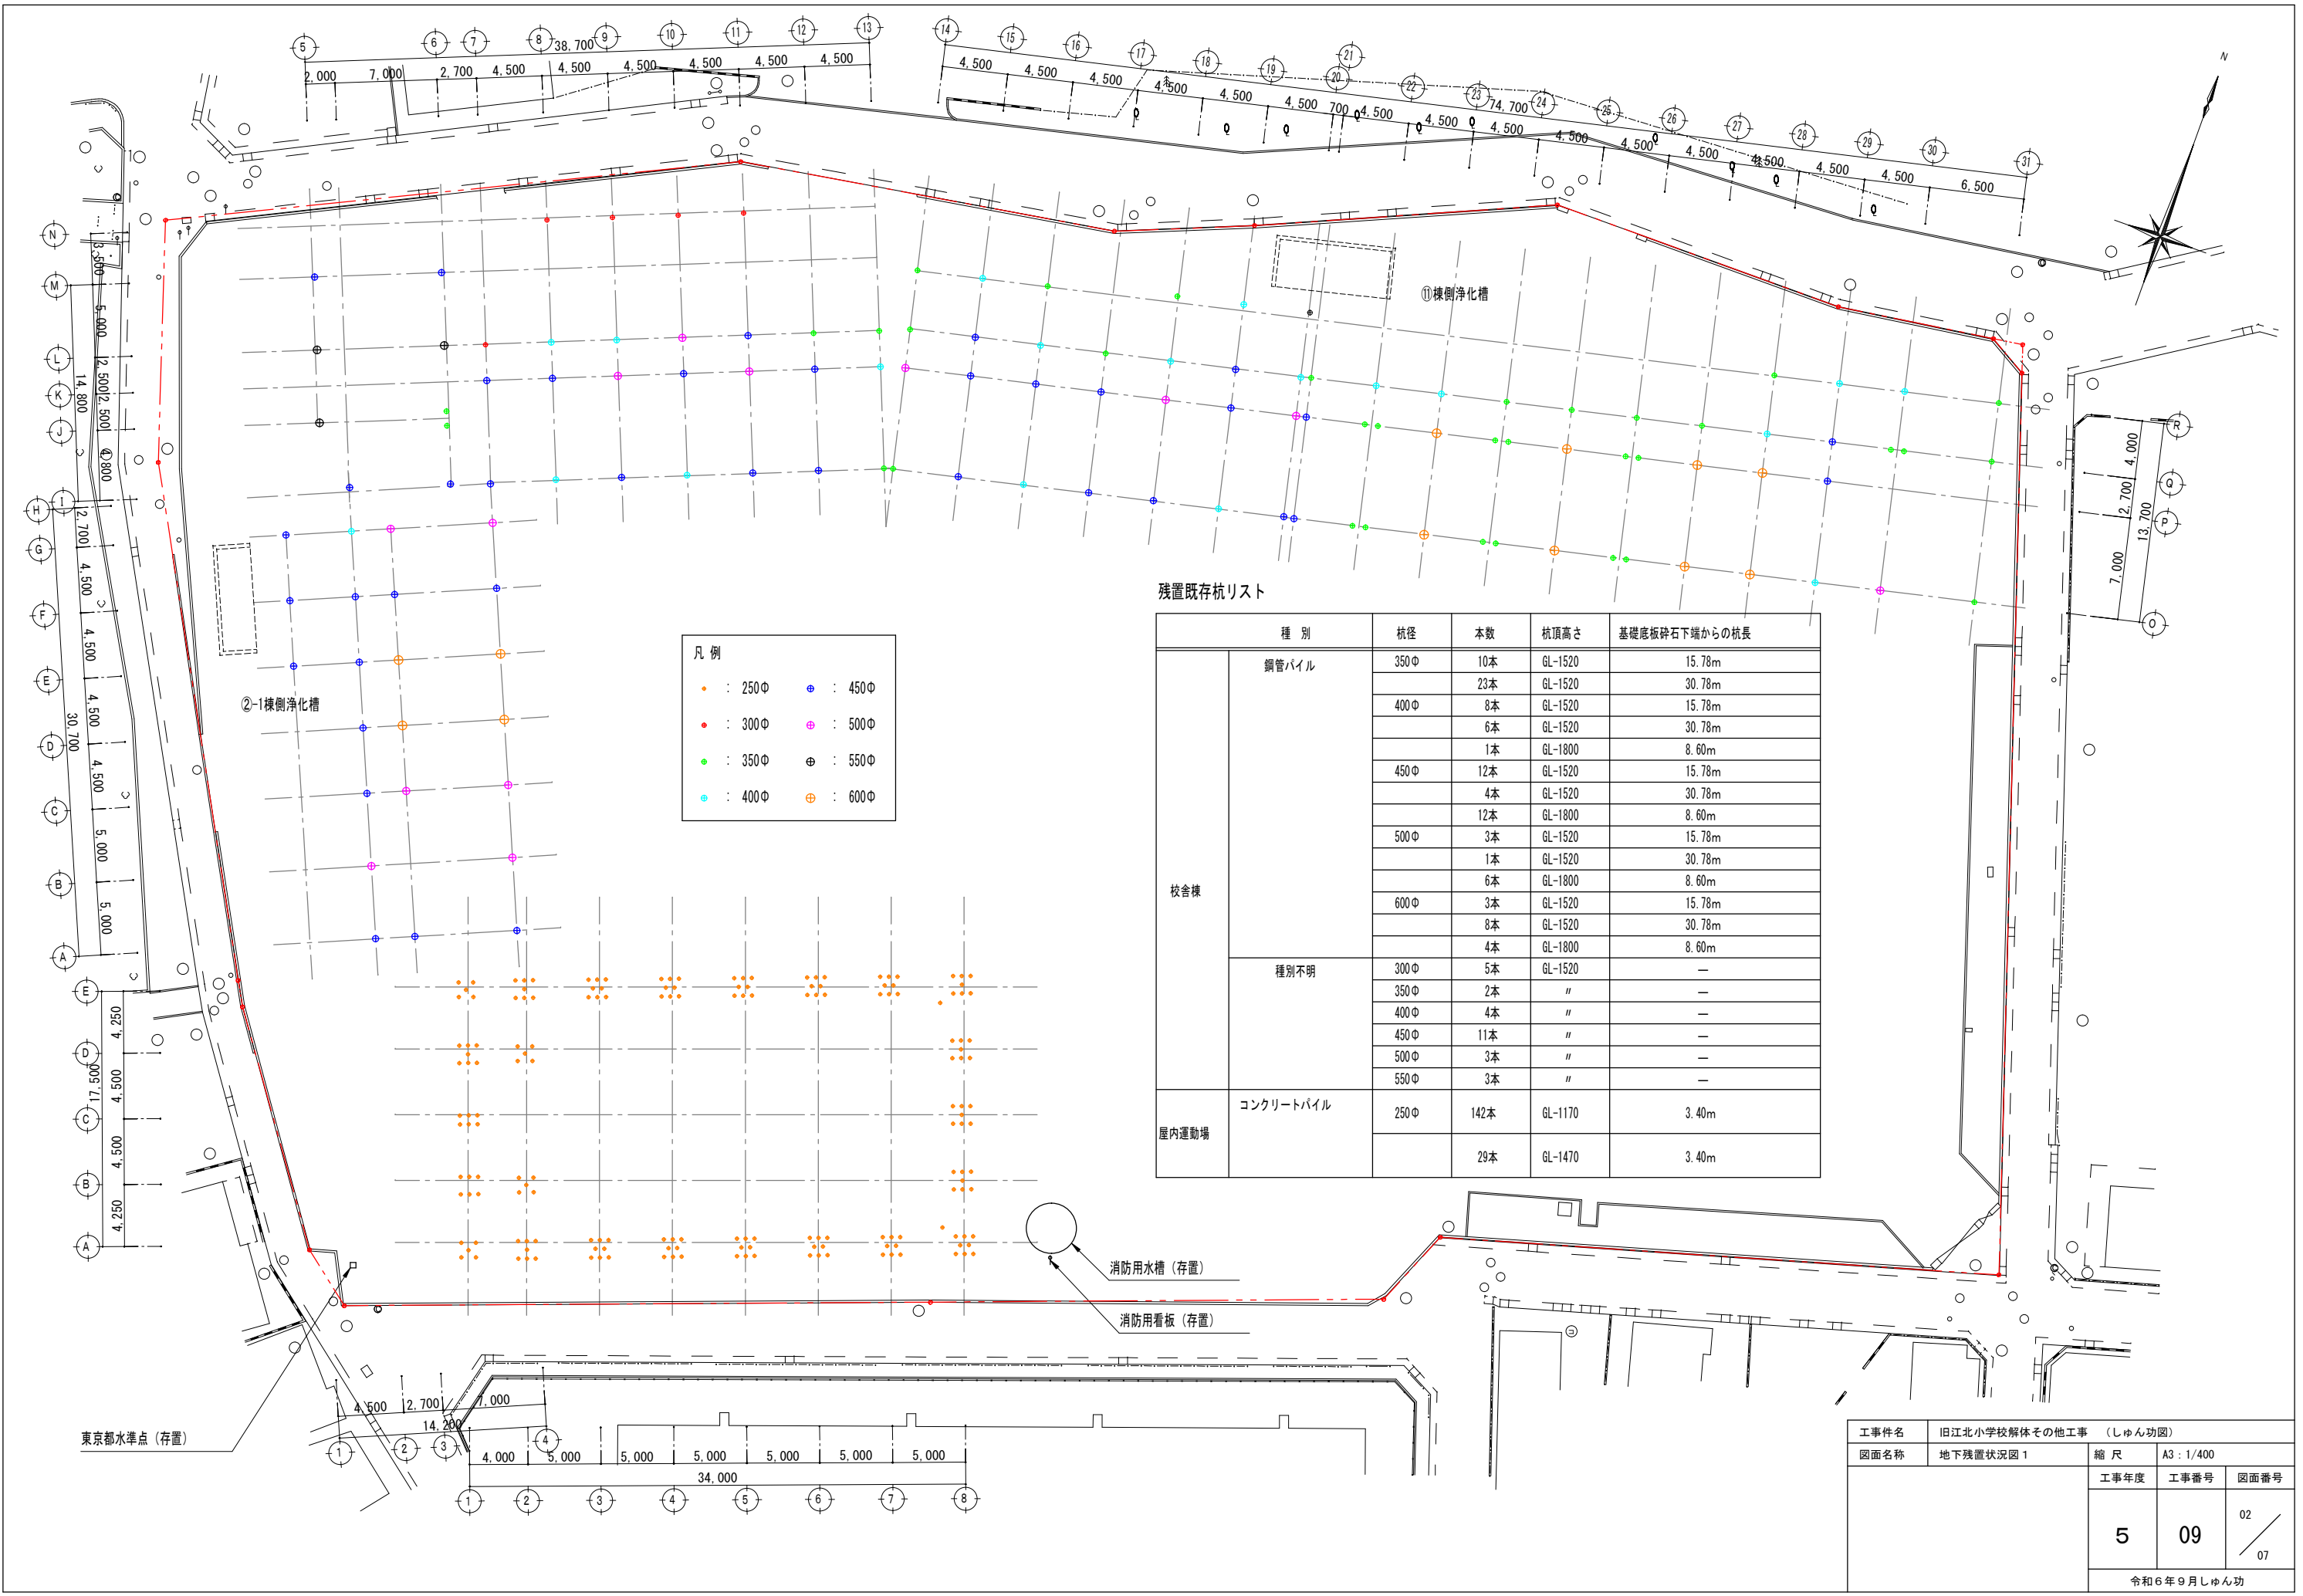

残置既存杭リスト

種 別		杭 径	本 数	杭 頂 高 さ	基礎底板砕石下端からの杭長
校舎棟	鋼管パイル	350φ	10本	GL-1520	15.78m
			23本	GL-1520	30.78m
		400φ	8本	GL-1520	15.78m
			6本	GL-1520	30.78m
			1本	GL-1800	8.60m
		450φ	12本	GL-1520	15.78m
			4本	GL-1520	30.78m
			12本	GL-1800	8.60m
		500φ	3本	GL-1520	15.78m
			1本	GL-1520	30.78m
			6本	GL-1800	8.60m
		600φ	3本	GL-1520	15.78m
			8本	GL-1520	30.78m
			4本	GL-1800	8.60m
	種別不明	300φ	5本	GL-1520	—
屋内運動場	コンクリートパイル	350φ	2本	〃	—
		400φ	4本	〃	—
		450φ	11本	〃	—
		500φ	3本	〃	—
		550φ	3本	〃	—
	コンクリートパイル	250φ	142本	GL-1170	3.40m
			29本	GL-1470	3.40m

工事件名	旧江北小学校解体その他工事（しゅん功図）		
図面名称	地下残置状況図 1	縮 尺	A3 : 1/400
	工事年度	工事番号	図面番号
	5	09	02 / 07
令和6年9月しゅん功			

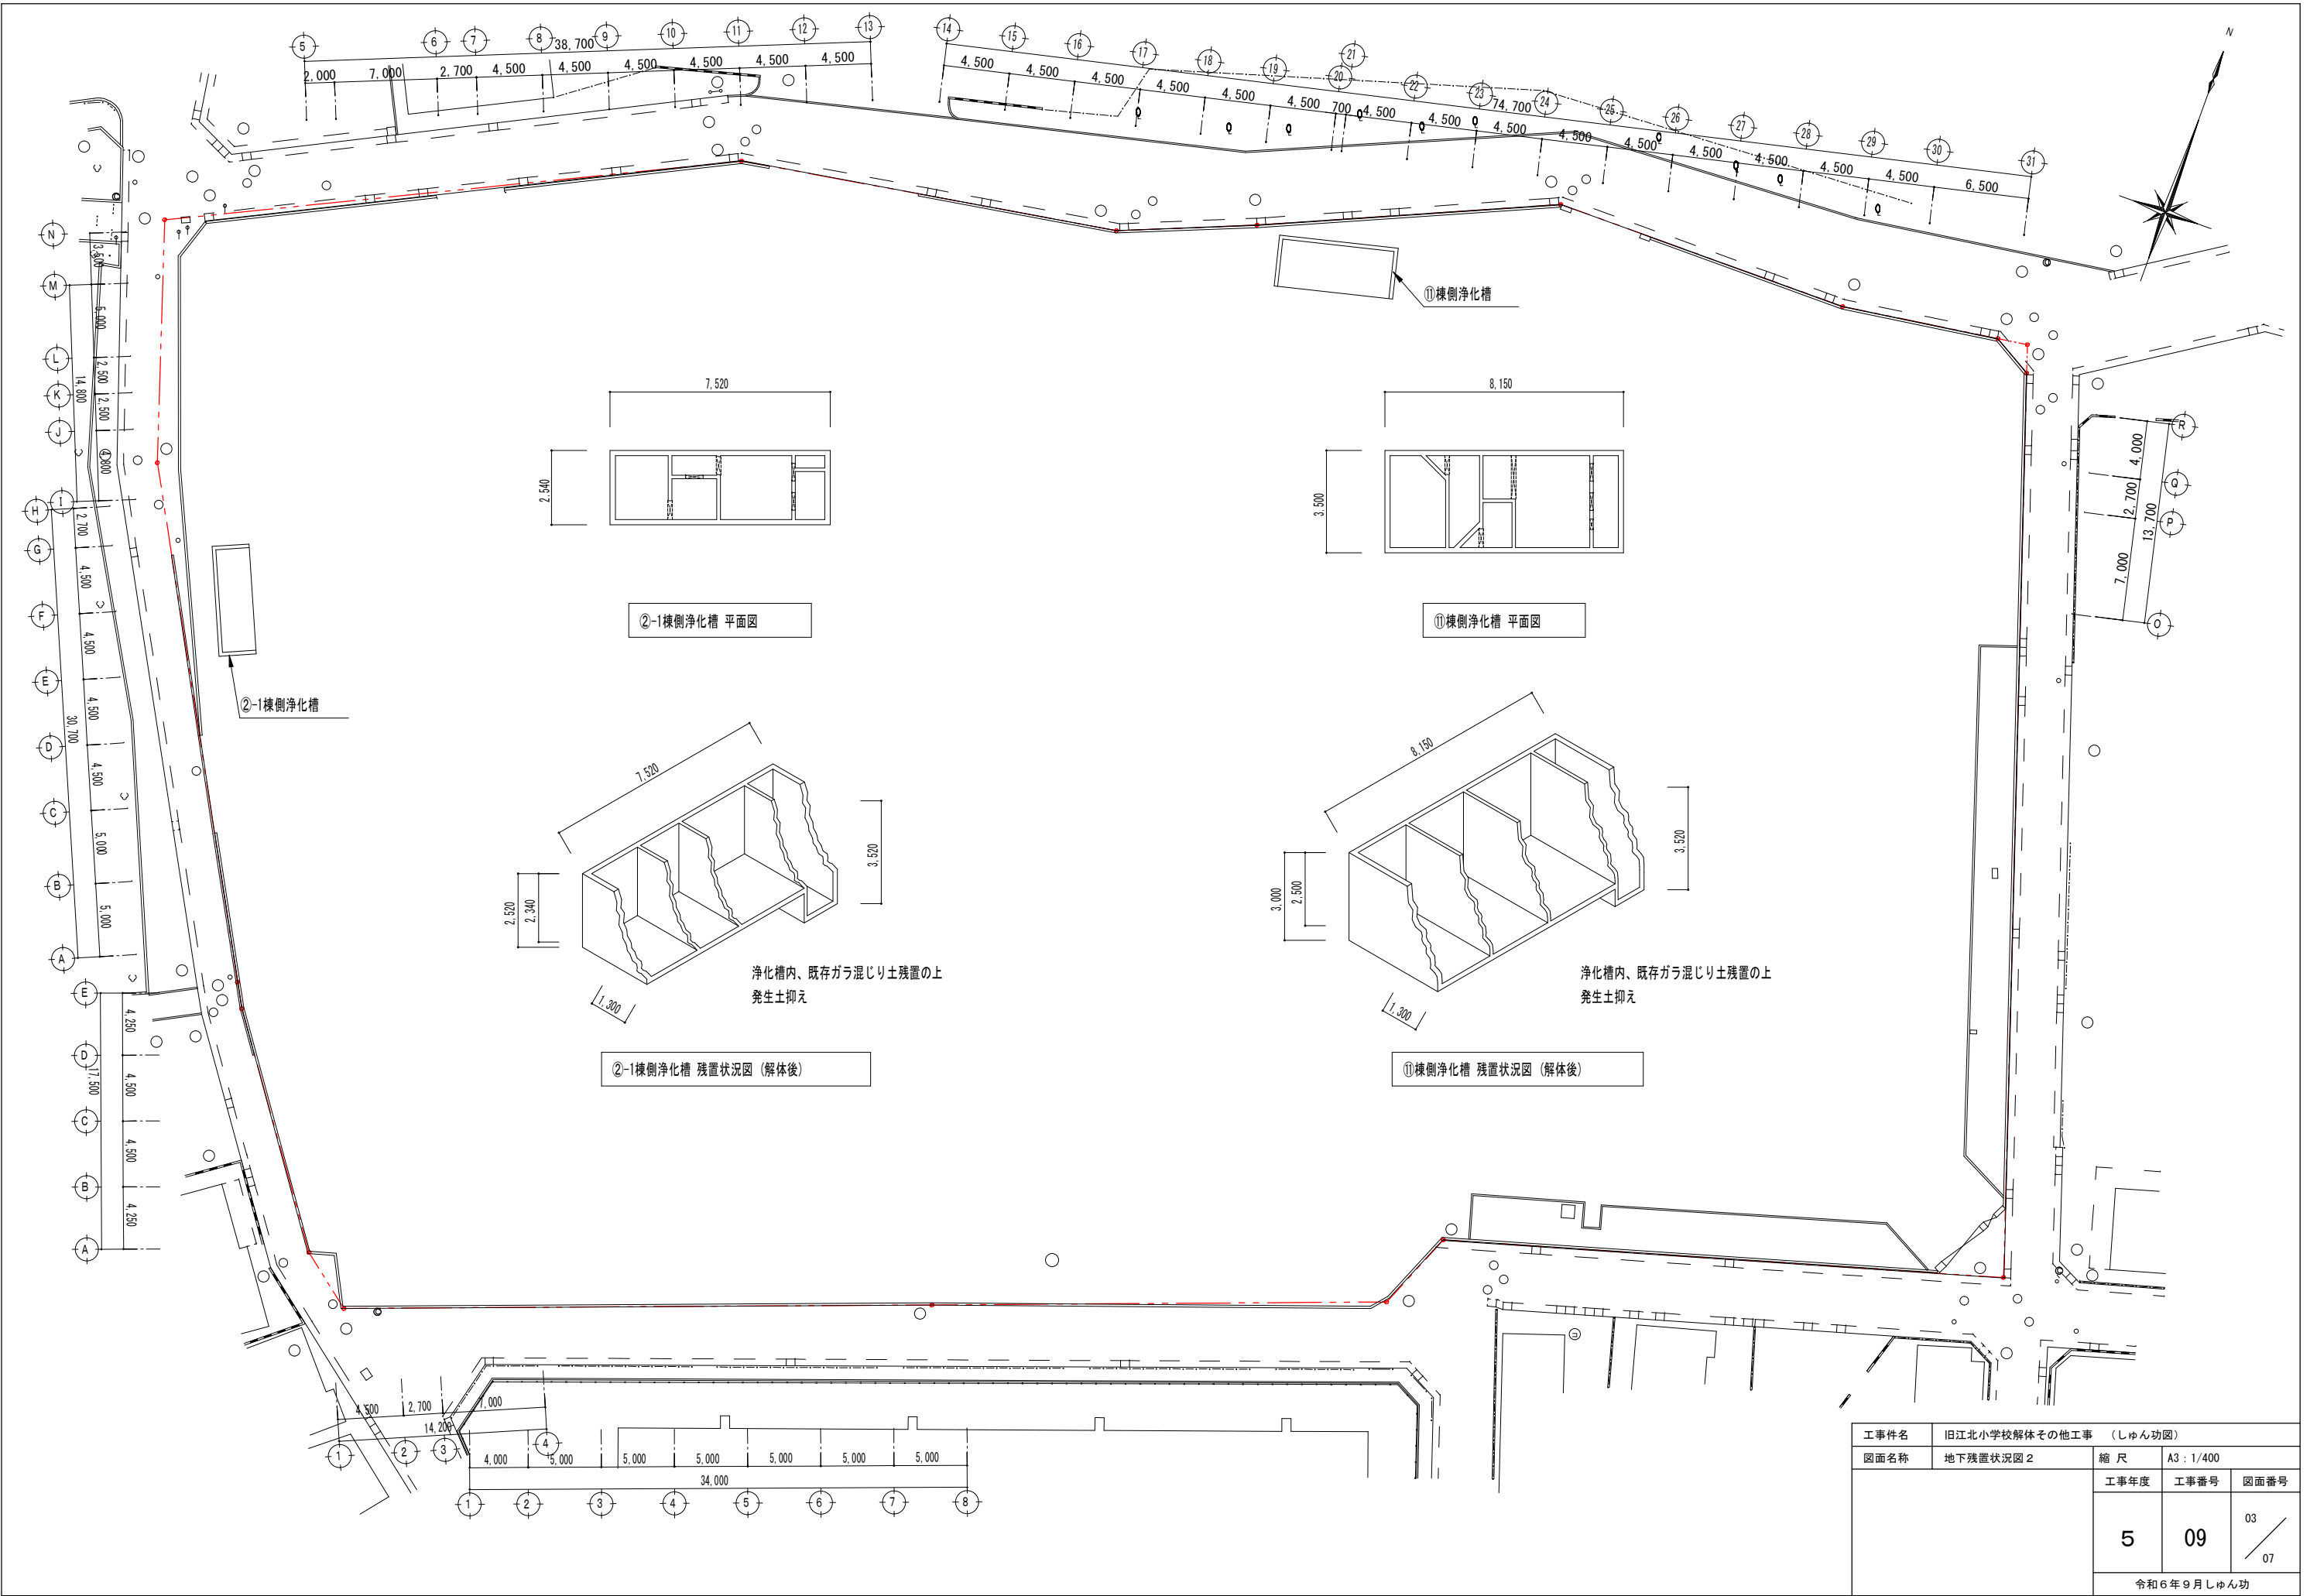


工事件名	旧江北小学校解体その他工事（しゅん功図）		
図面名称	地下残置状況図 2	縮 尺	A3 : 1/400
	工事年度	工事番号	図面番号
	5	09	03 / 07
	令和6年9月しゅん功		

残置樹木リスト


No.	樹木名	残置本数(本)	No.	樹木名	残置本数(本)	No.	樹木名	残置本数(本)	No.	樹木名	残置本数(本)
1	キリ	1	28	イチョウ	1	77	キンモクセイ	1	106	アジサイ	1
2	イチョウ	3	29	ソメイヨシノ	4	78	イチョウ	4	107	キンモクセイ	1
3	キンモクセイ	1	30	マチバシイ	3	80	エンジュ	1	108	ソメイヨシノ	伐採済
4	サツキ	12	31	ヤマモモ	1	81	ネズミモチ	2	109	イチョウ	2
5	メタセコイア	1	32	サザンカ	1	82	イチョウ	7	110	イチョウ	1
6	マチバシイ	3	33	マサキ	2	83	タイサンボク	1	111	ソメイヨシノ	1
7	ツバキ	11	34	シラカシ	2	84	ソメイヨシノ	1	112	イチョウ	2
8	オオムラサキツツジ	16	35	ヒマラヤスギ	1	87	キンモクセイ	1	113	イチョウ	1
9	シラカシ	2	36	エノキ	2	88	ソメイヨシノ	1	114	ソメイヨシノ	1
10	ヤマモモ	2	37	ソメイヨシノ	1	89	ヒバ	1			
11	ヒマラヤスギ	1	38	クスノキ	3	93	アオキ	1			
12	トベラ	2	39	タイサンボク	1	94	ソメイヨシノ	1			
13	ツバキ	3	40	ソメイヨシノ	2	96	マユミ	2			
14	オオムラサキツツジ	1	41	キンモクセイ	1	97	キンモクセイ	3			
15	クスノキ	1	42	イチョウ	1	98	ケヤキ	1			
16	モッコク	1	43	メタセコイア	1	99	ケヤキ	1			
17	クロガネモチ	3	No. 不明		1	100	ケヤキ	1			
18	マチバシイ	4	45	ソメイヨシノ	2	101	ケヤキ	1			
19	ミカン	1	46	イチョウ	1	102	クスギ	1			
20	モッコク	8	47	キンモクセイ	1	103	ソメイヨシノ	2			
21	マユミ	1	62	イチョウ	1	104	イチョウ	1			
22	シュロ	1	63	スズカケノキ (プラタナス)	1						
23	ウメ	1	75	シダレザクラ	1						
24	オオムラサキツツジ	89	76	イチョウ	1						
25	ツバキ	1									
26	クロガネモチ	3									

イチョウ残置(大イチョウ含む) 計26本

工事件名	旧江北小学校解体その他工事（しゅん功園）		
図面名称	樹木残置状況図	縮 尺	A3：1/400
	工事年度	工事番号	図面番号
	5	09	04 ／ 07
	令和6年9月しゅん功		

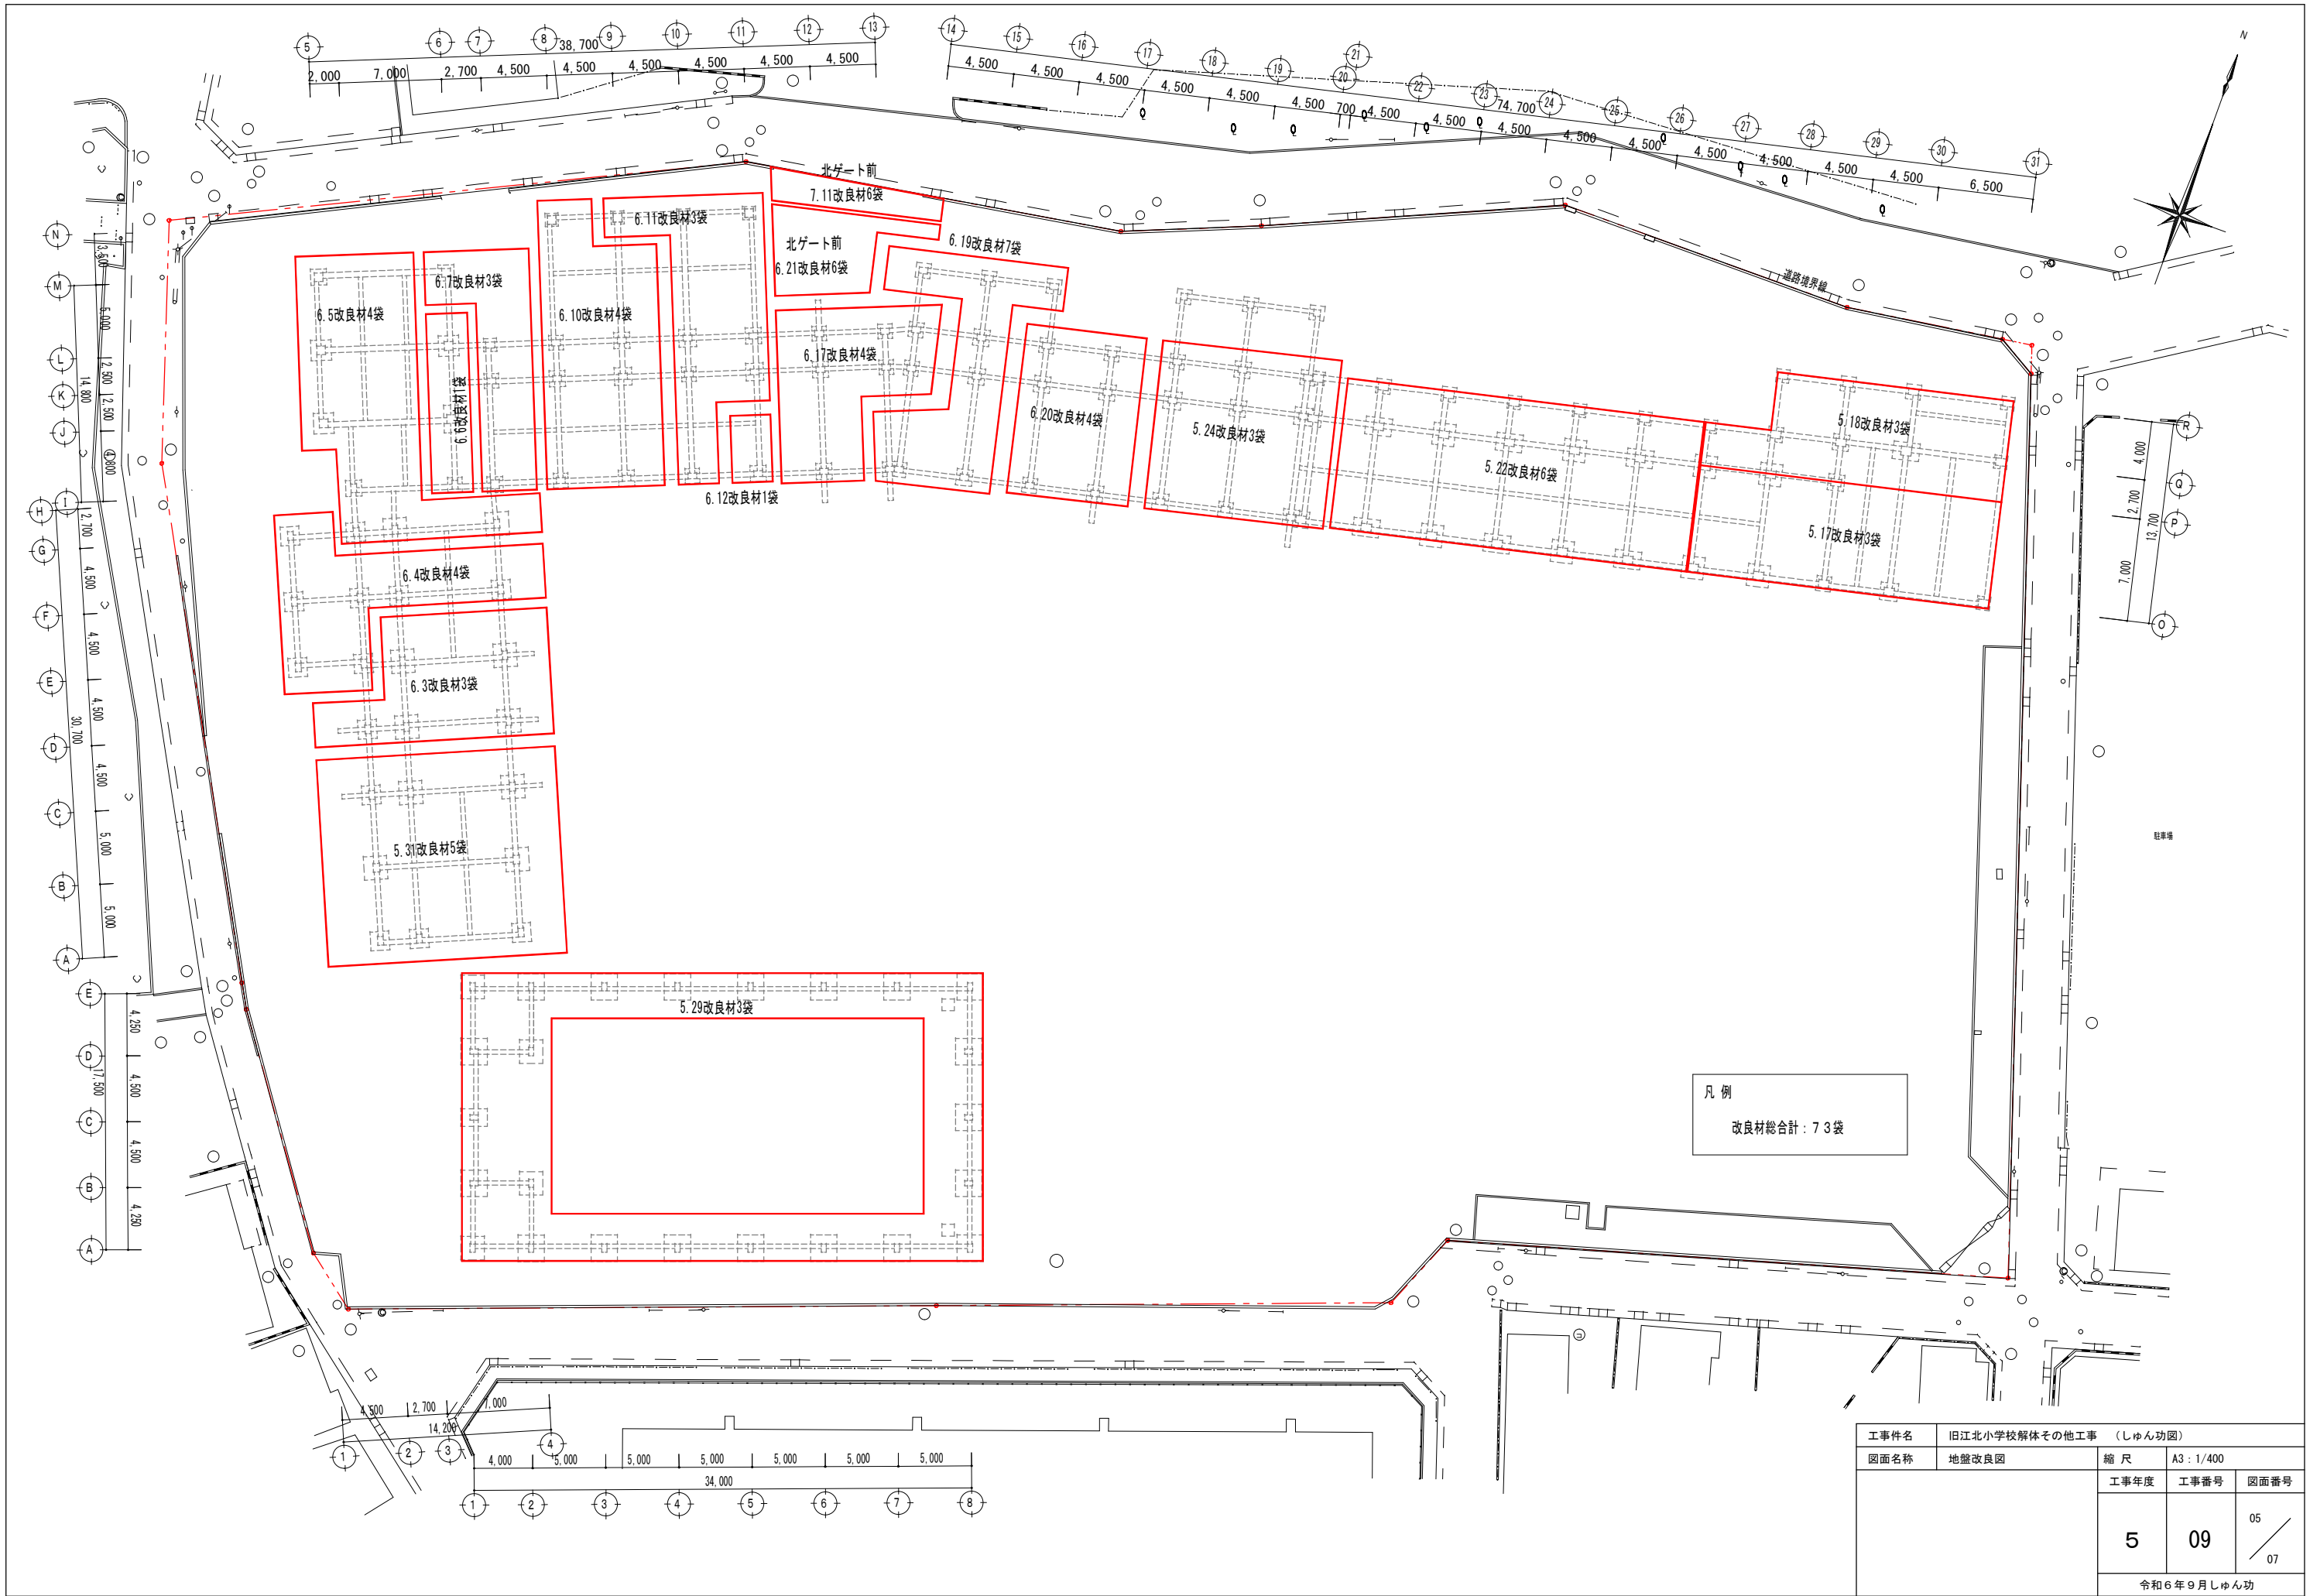


工事件名	旧江北小学校解体その他工事（しゅん功図）		
図面名称	地盤改良図	縮 尺	A3：1/400
	工事年度	工事番号	図面番号
	5	09	05 ／ 07
	令和6年9月しゅん功		

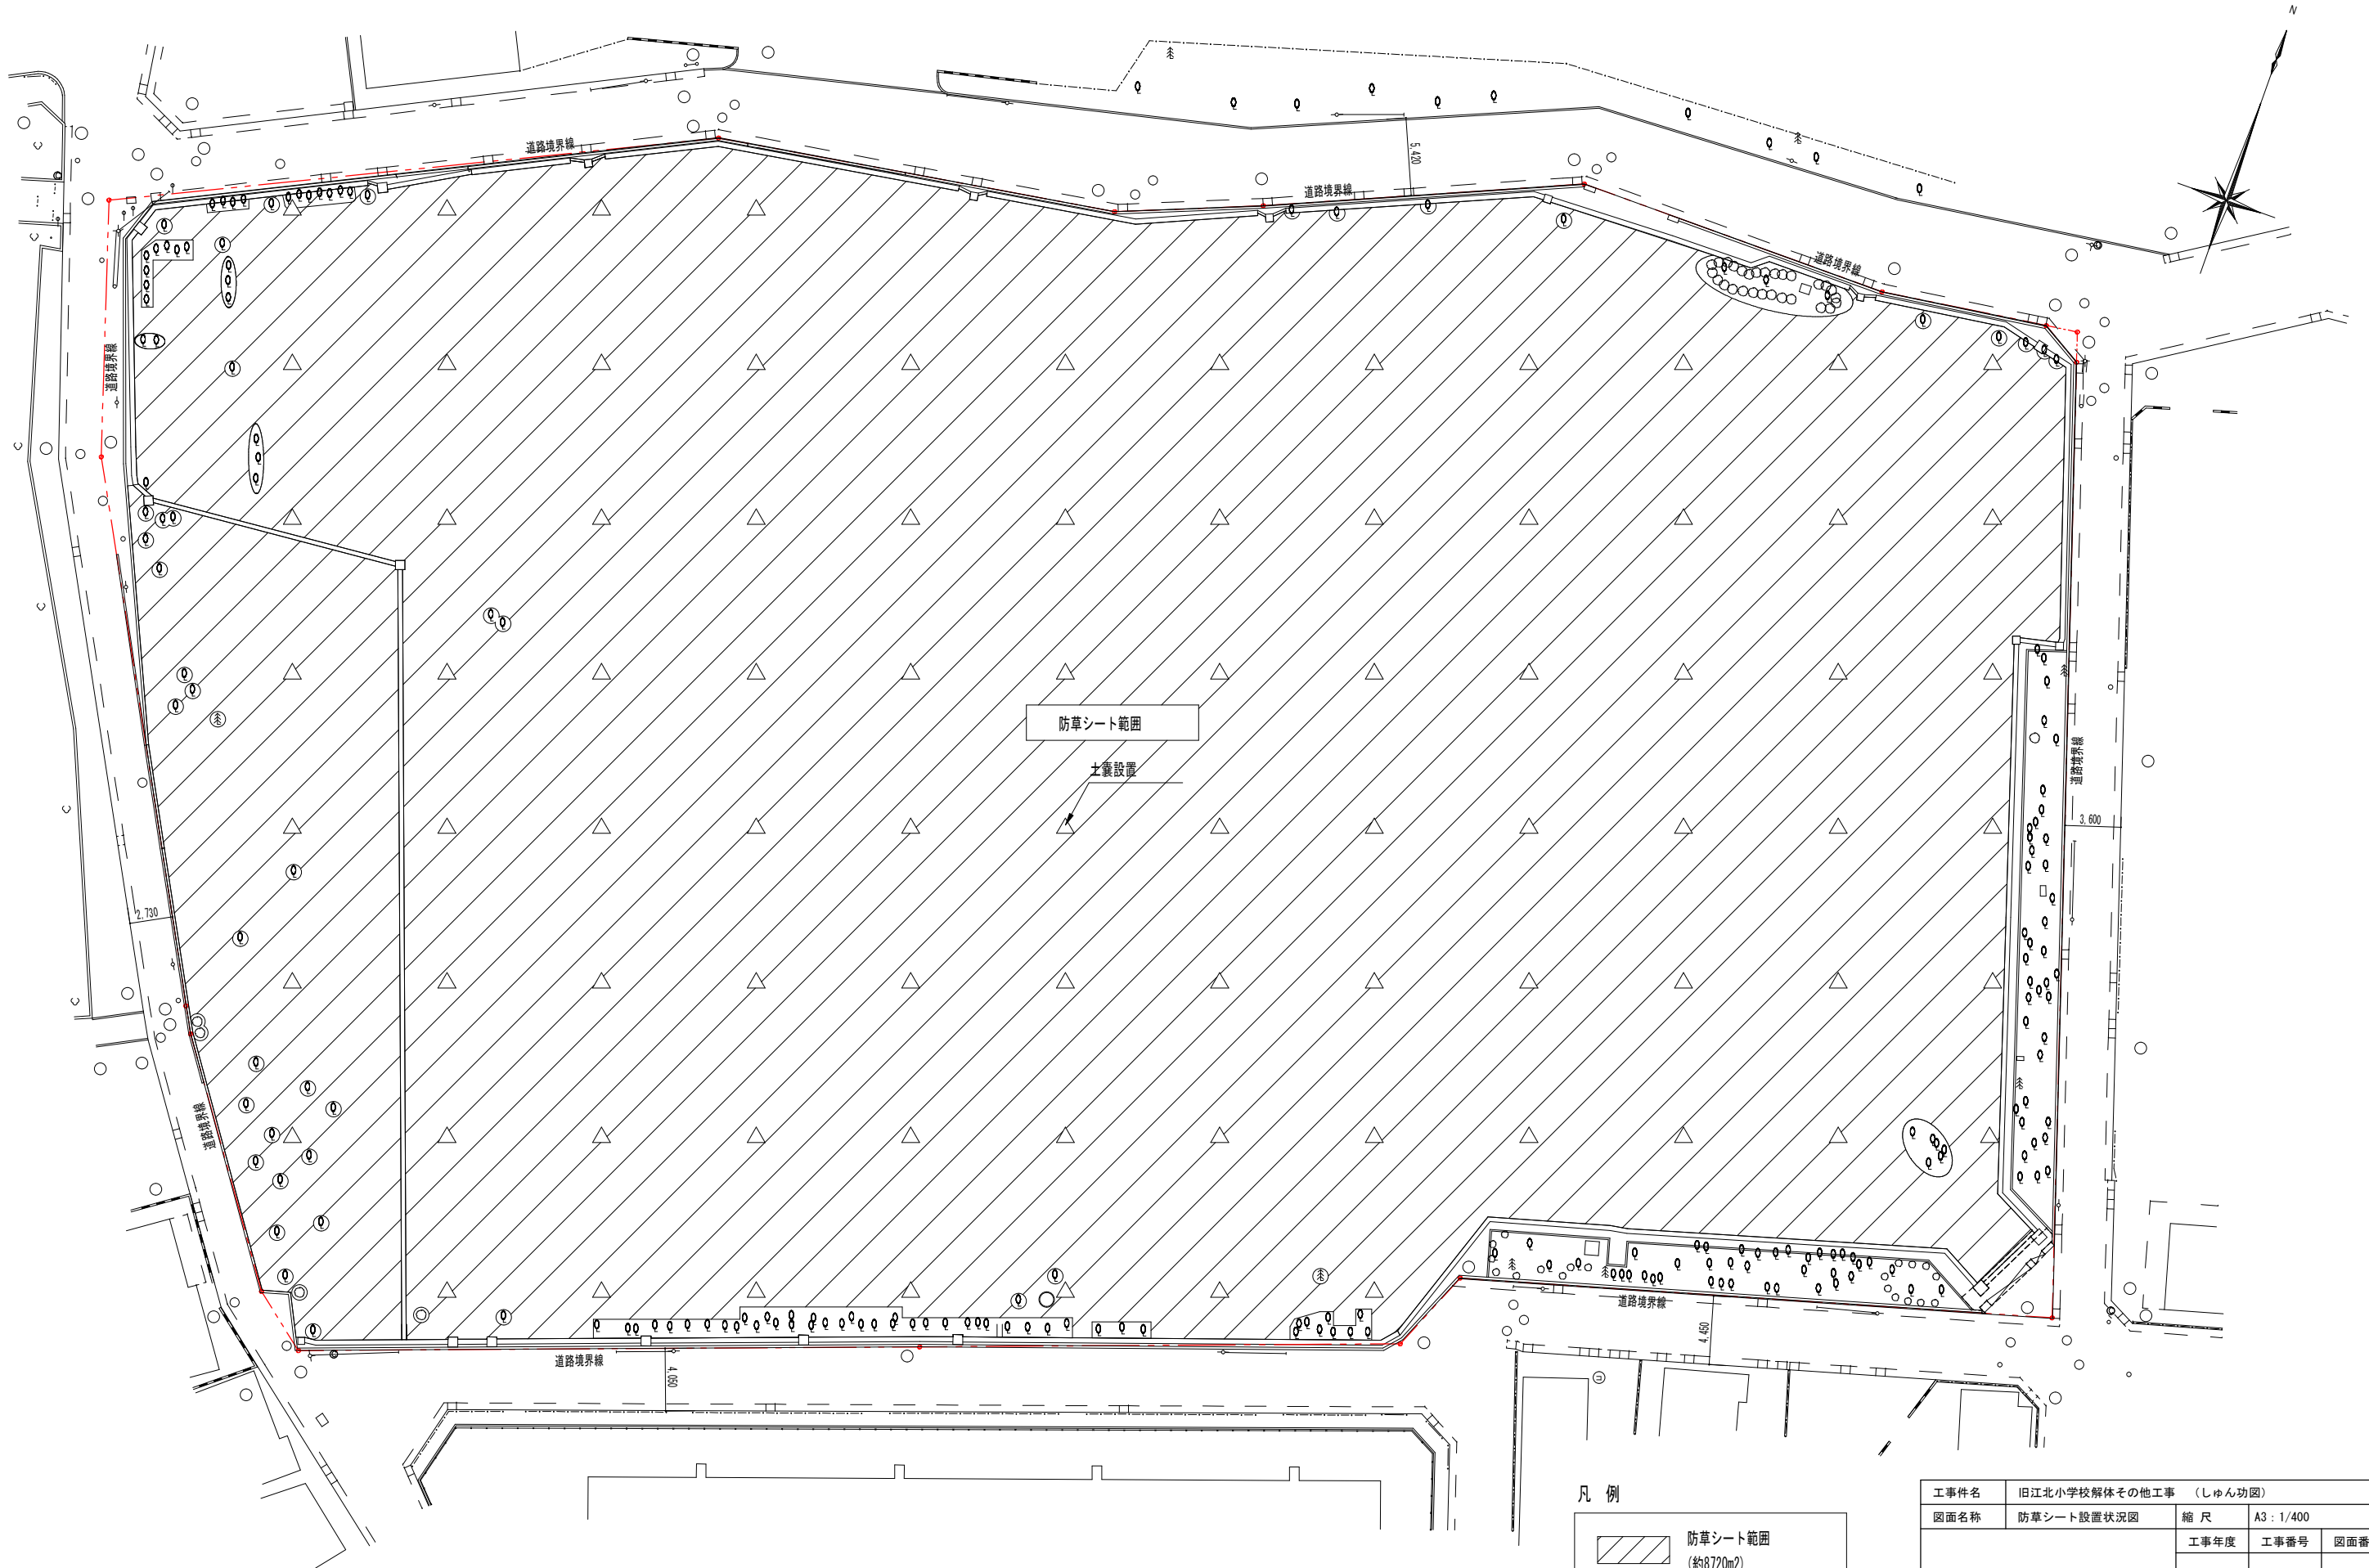

凡 例

-  防草シート範囲
(約8720m²)
-  土嚢設置
(10mメッシュ、83個)

工事件名	旧江北小学校解体その他工事（しゅん功図）		
図面名称	防草シート設置状況図	縮 尺	A3：1/400
	工事年度	工事番号	図面番号
	5	09	06 ／ 07
	令和6年9月しゅん功		

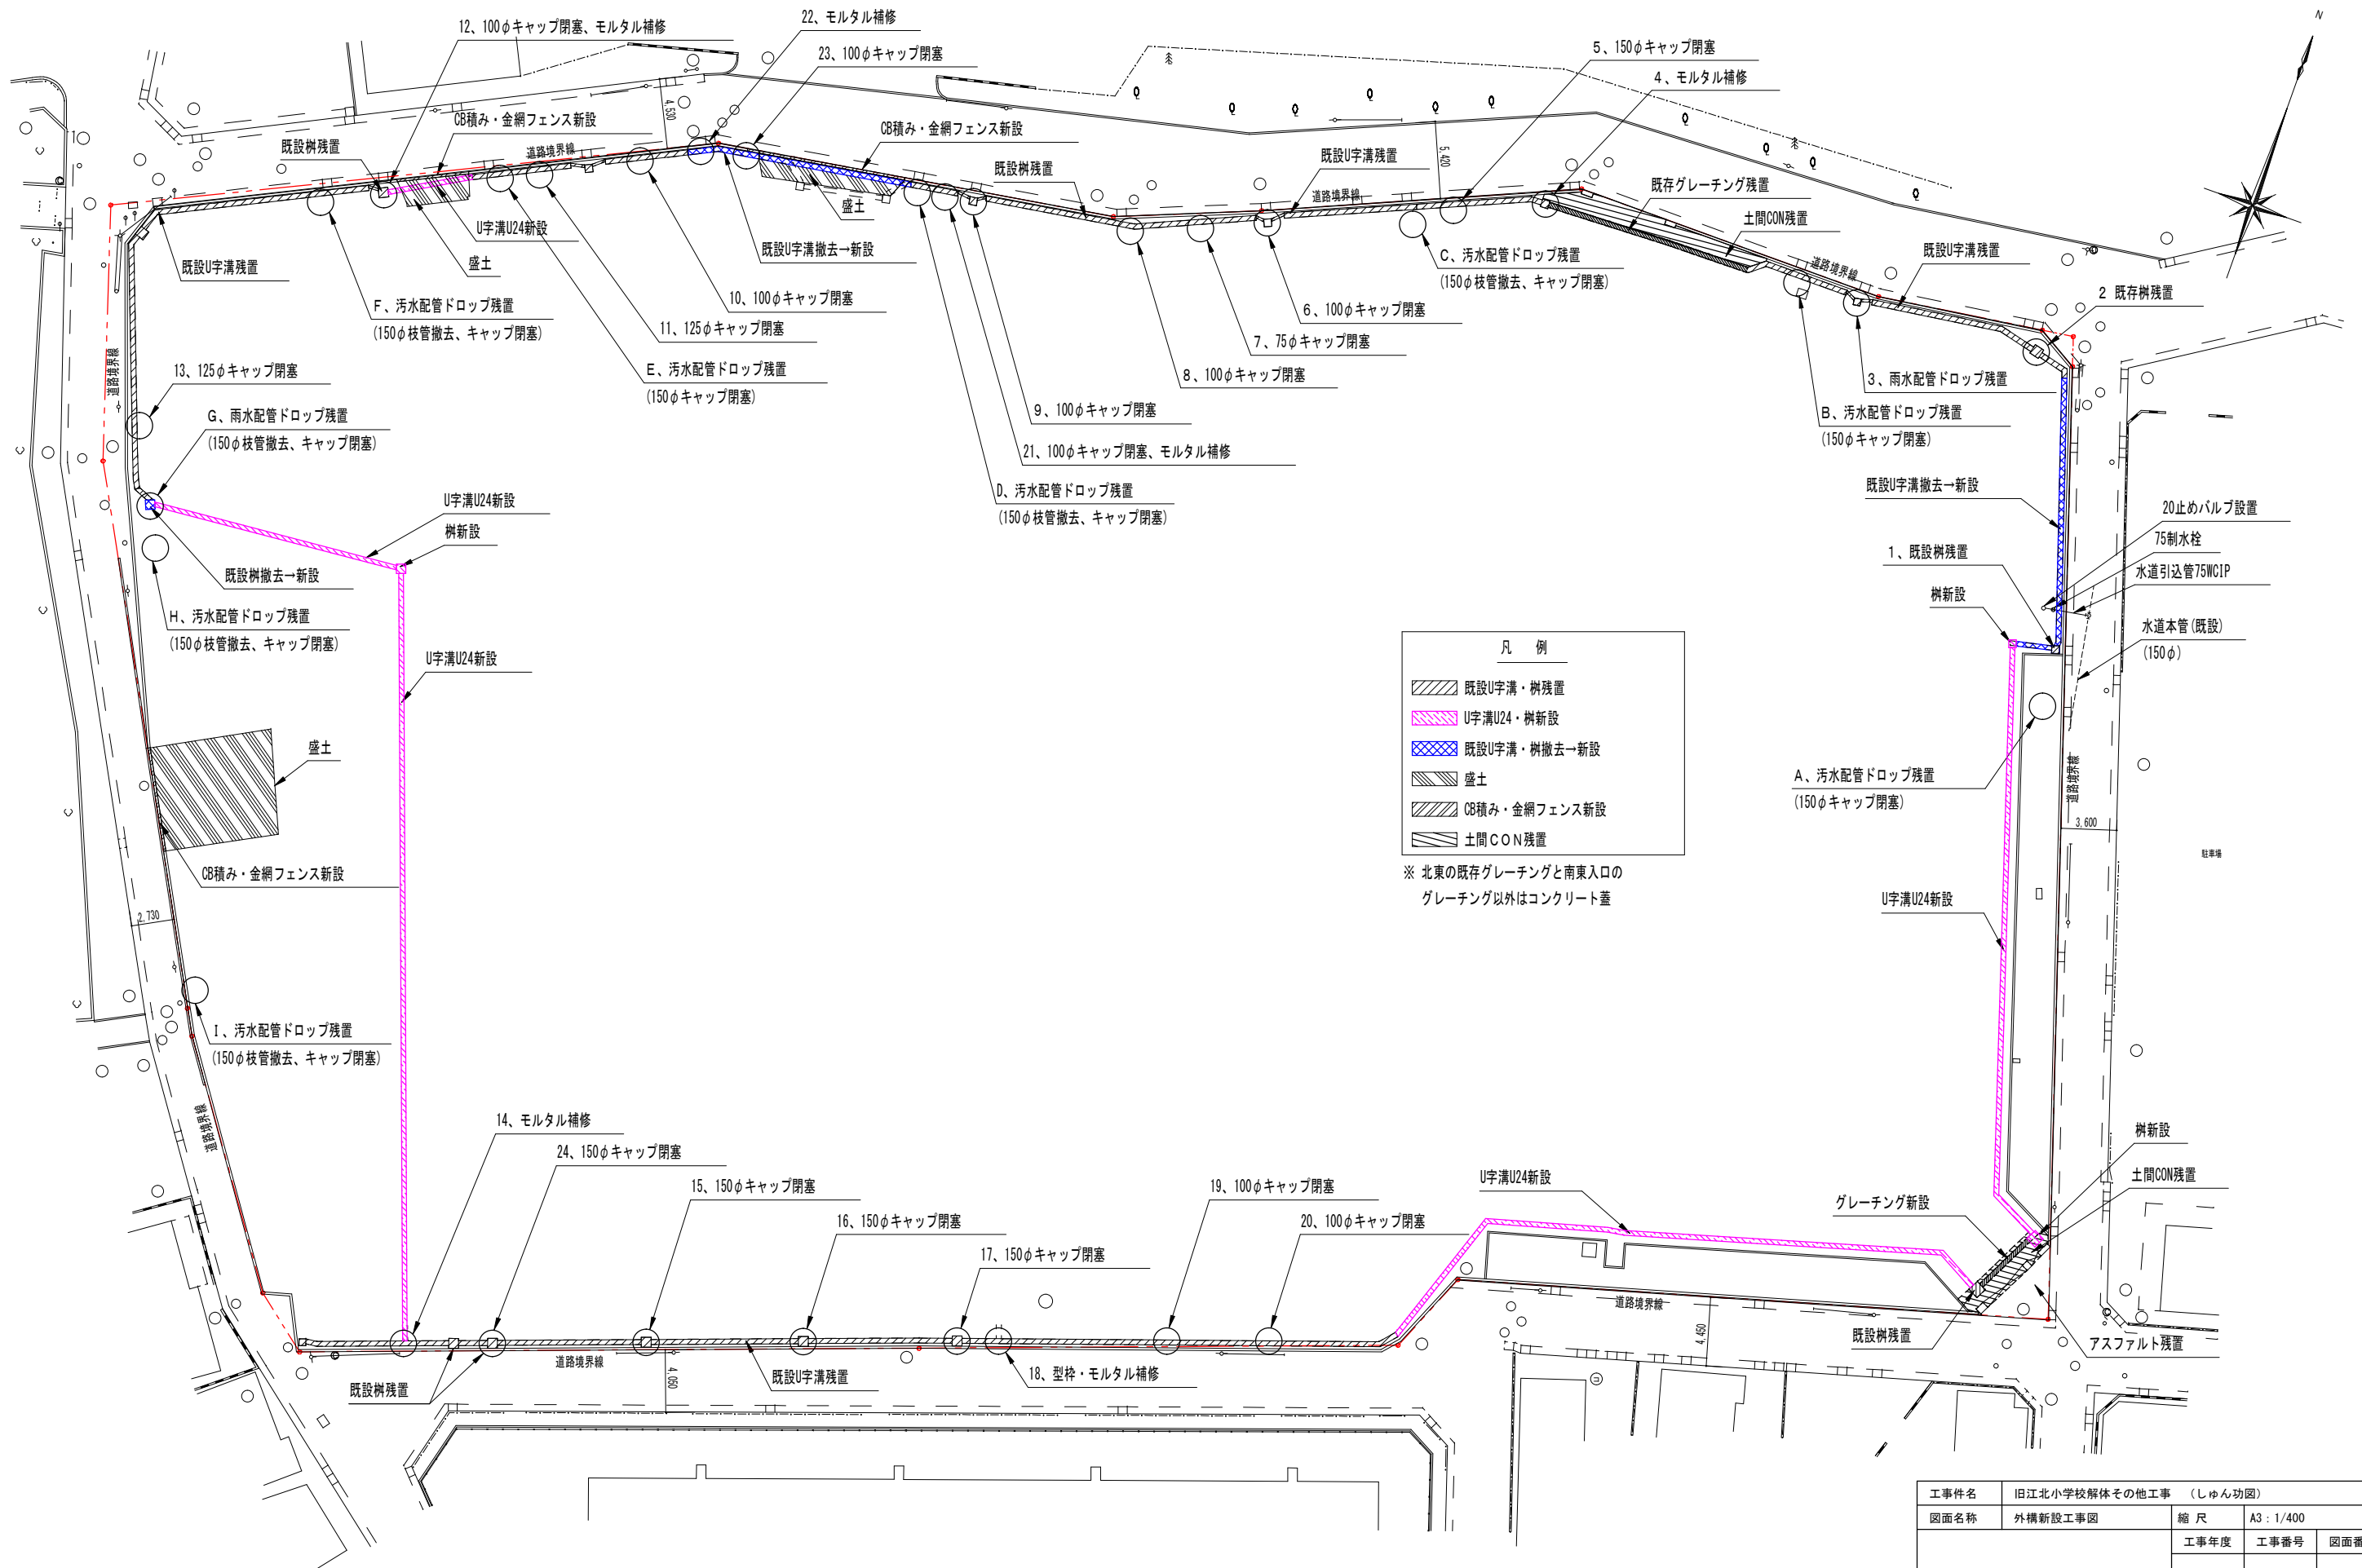

工事件名	旧江北小学校解体その他工事（しゅん功園）		
図面名称	外構新設工事図	縮 尺	A3 : 1/400
	工事年度	工事番号	図面番号
	5	09	07 / 07
令和6年9月しゅん功			