


〔足立区決定〕

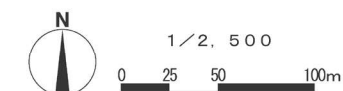

37



東京都市計画地区計画 千住旭町地区地区計画 計画図 2

縮小版

〔足立区決定〕




1/2,500

0 25 50 100m


| 凡 例   |               |
|-------|---------------|
| ———   | 地区計画区域        |
| ----- | 地区整備計画区域      |
| ———   | 区画道路（1～28号）   |
| ————— | 歩行者専用通路（1～6号） |
| ■     | 広場（1～3号）      |
| ▨     | 広場（4～5号）      |
| ..... | 歩道状空地（1～5号）   |

賑わい拠点地区 拡大図・断面図

2階レベル拡大図

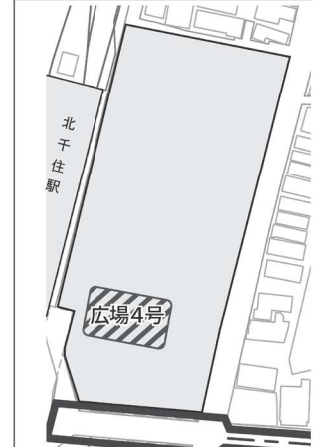


3階レベル拡大図

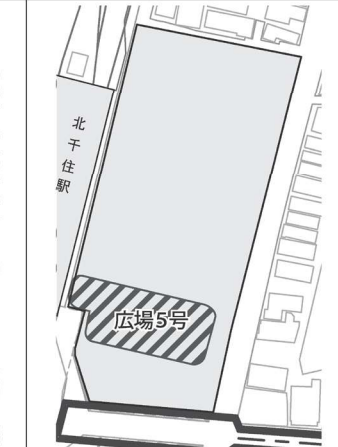

0 25 50 100m


断面図（区画道路28号側から見たイメージ）

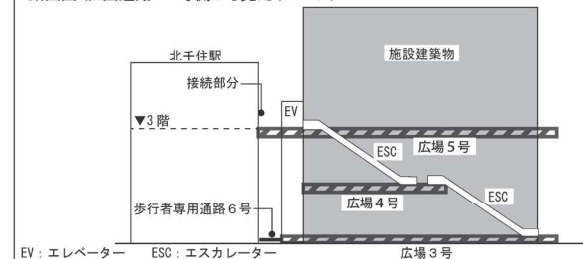

EV：エレベーター ESC：エスカレーター 広場3号

この地図は、東京都縮尺1/2,500地形図を使用(承認番号:7都市基交測第13号)して作成したものである。無断複製を禁ずる。この地図の著作権は、東京都及び株式会社ミッドマップ東京に帰属する。(承認番号)7都市基街都第1号、令和7年4月2日(承認番号)7都市基交都第1号、令和7年4月4日



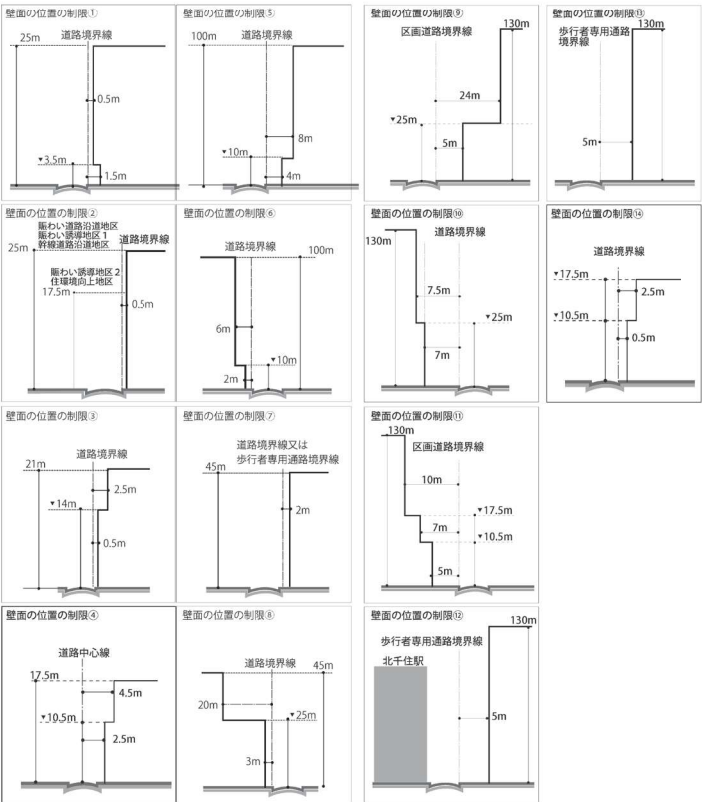

| 凡 例                 |                   |
|---------------------|-------------------|
| —— 地区計画区域           | ●●●● 壁面の位置の制限⑧号   |
| - - - - 地区整備計画区域    | ◇◇◇◇◇◇ 壁面の位置の制限⑨号 |
| //// 壁面の位置の制限①号     | 壁面の位置の制限⑩号        |
| ===== 壁面の位置の制限②号    | □□□□□□ 壁面の位置の制限⑪号 |
| ●●●● 壁面の位置の制限③号     | ●●●●●● 壁面の位置の制限⑫号 |
| ===== 壁面の位置の制限④号    | ***** 壁面の位置の制限⑬号  |
| ◇◇◇◇◇◇ 壁面の位置の制限⑤号   | 壁面の位置の制限⑭号        |
| ◇◇◇◇◇◇◇◇ 壁面の位置の制限⑥号 |                   |
| ×××××××× 壁面の位置の制限⑦号 |                   |

この地図は、東京都縮尺1/2,500地形図を使用(承認番号:7都市基交測第13号)して作成したものである。無断複製を禁ずる。この地図の著作権は、東京都及び株式会社ミッドマップ東京に帰属する。(承認番号) 7都市基街都第1号、令和7年4月2日 (承認番号) 7都市基交都第1号、令和7年4月4日


東京都市計画地区計画 千住旭町地区地区計画 方針付図

縮小版

〔足立区決定〕



| 凡 例 |                       |
|-----|-----------------------|
| ——— | 地区計画区域                |
|     | 賑わい拠点<br>(交流・憩い空間の形成) |
|     | 駅東西の接続 (改札階)          |
|     | 歩行者ネットワーク             |

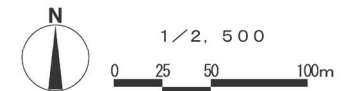

この地図は、東京都縮尺1/2,500地形図を使用(承認番号:7都市基交測第13号)して作成したものである。無断複製を禁ずる。この地図の著作権は、東京都及び株式会社ミッドマップ東京に帰属する。(承認番号)7都市基街都第1号、令和7年4月2日(承認番号)7都市基交都第1号、令和7年4月4日