


# 東京都市計画道路 幹線街路補助線街路第138号線 総括図

[東京都決定]

S=1:25,000

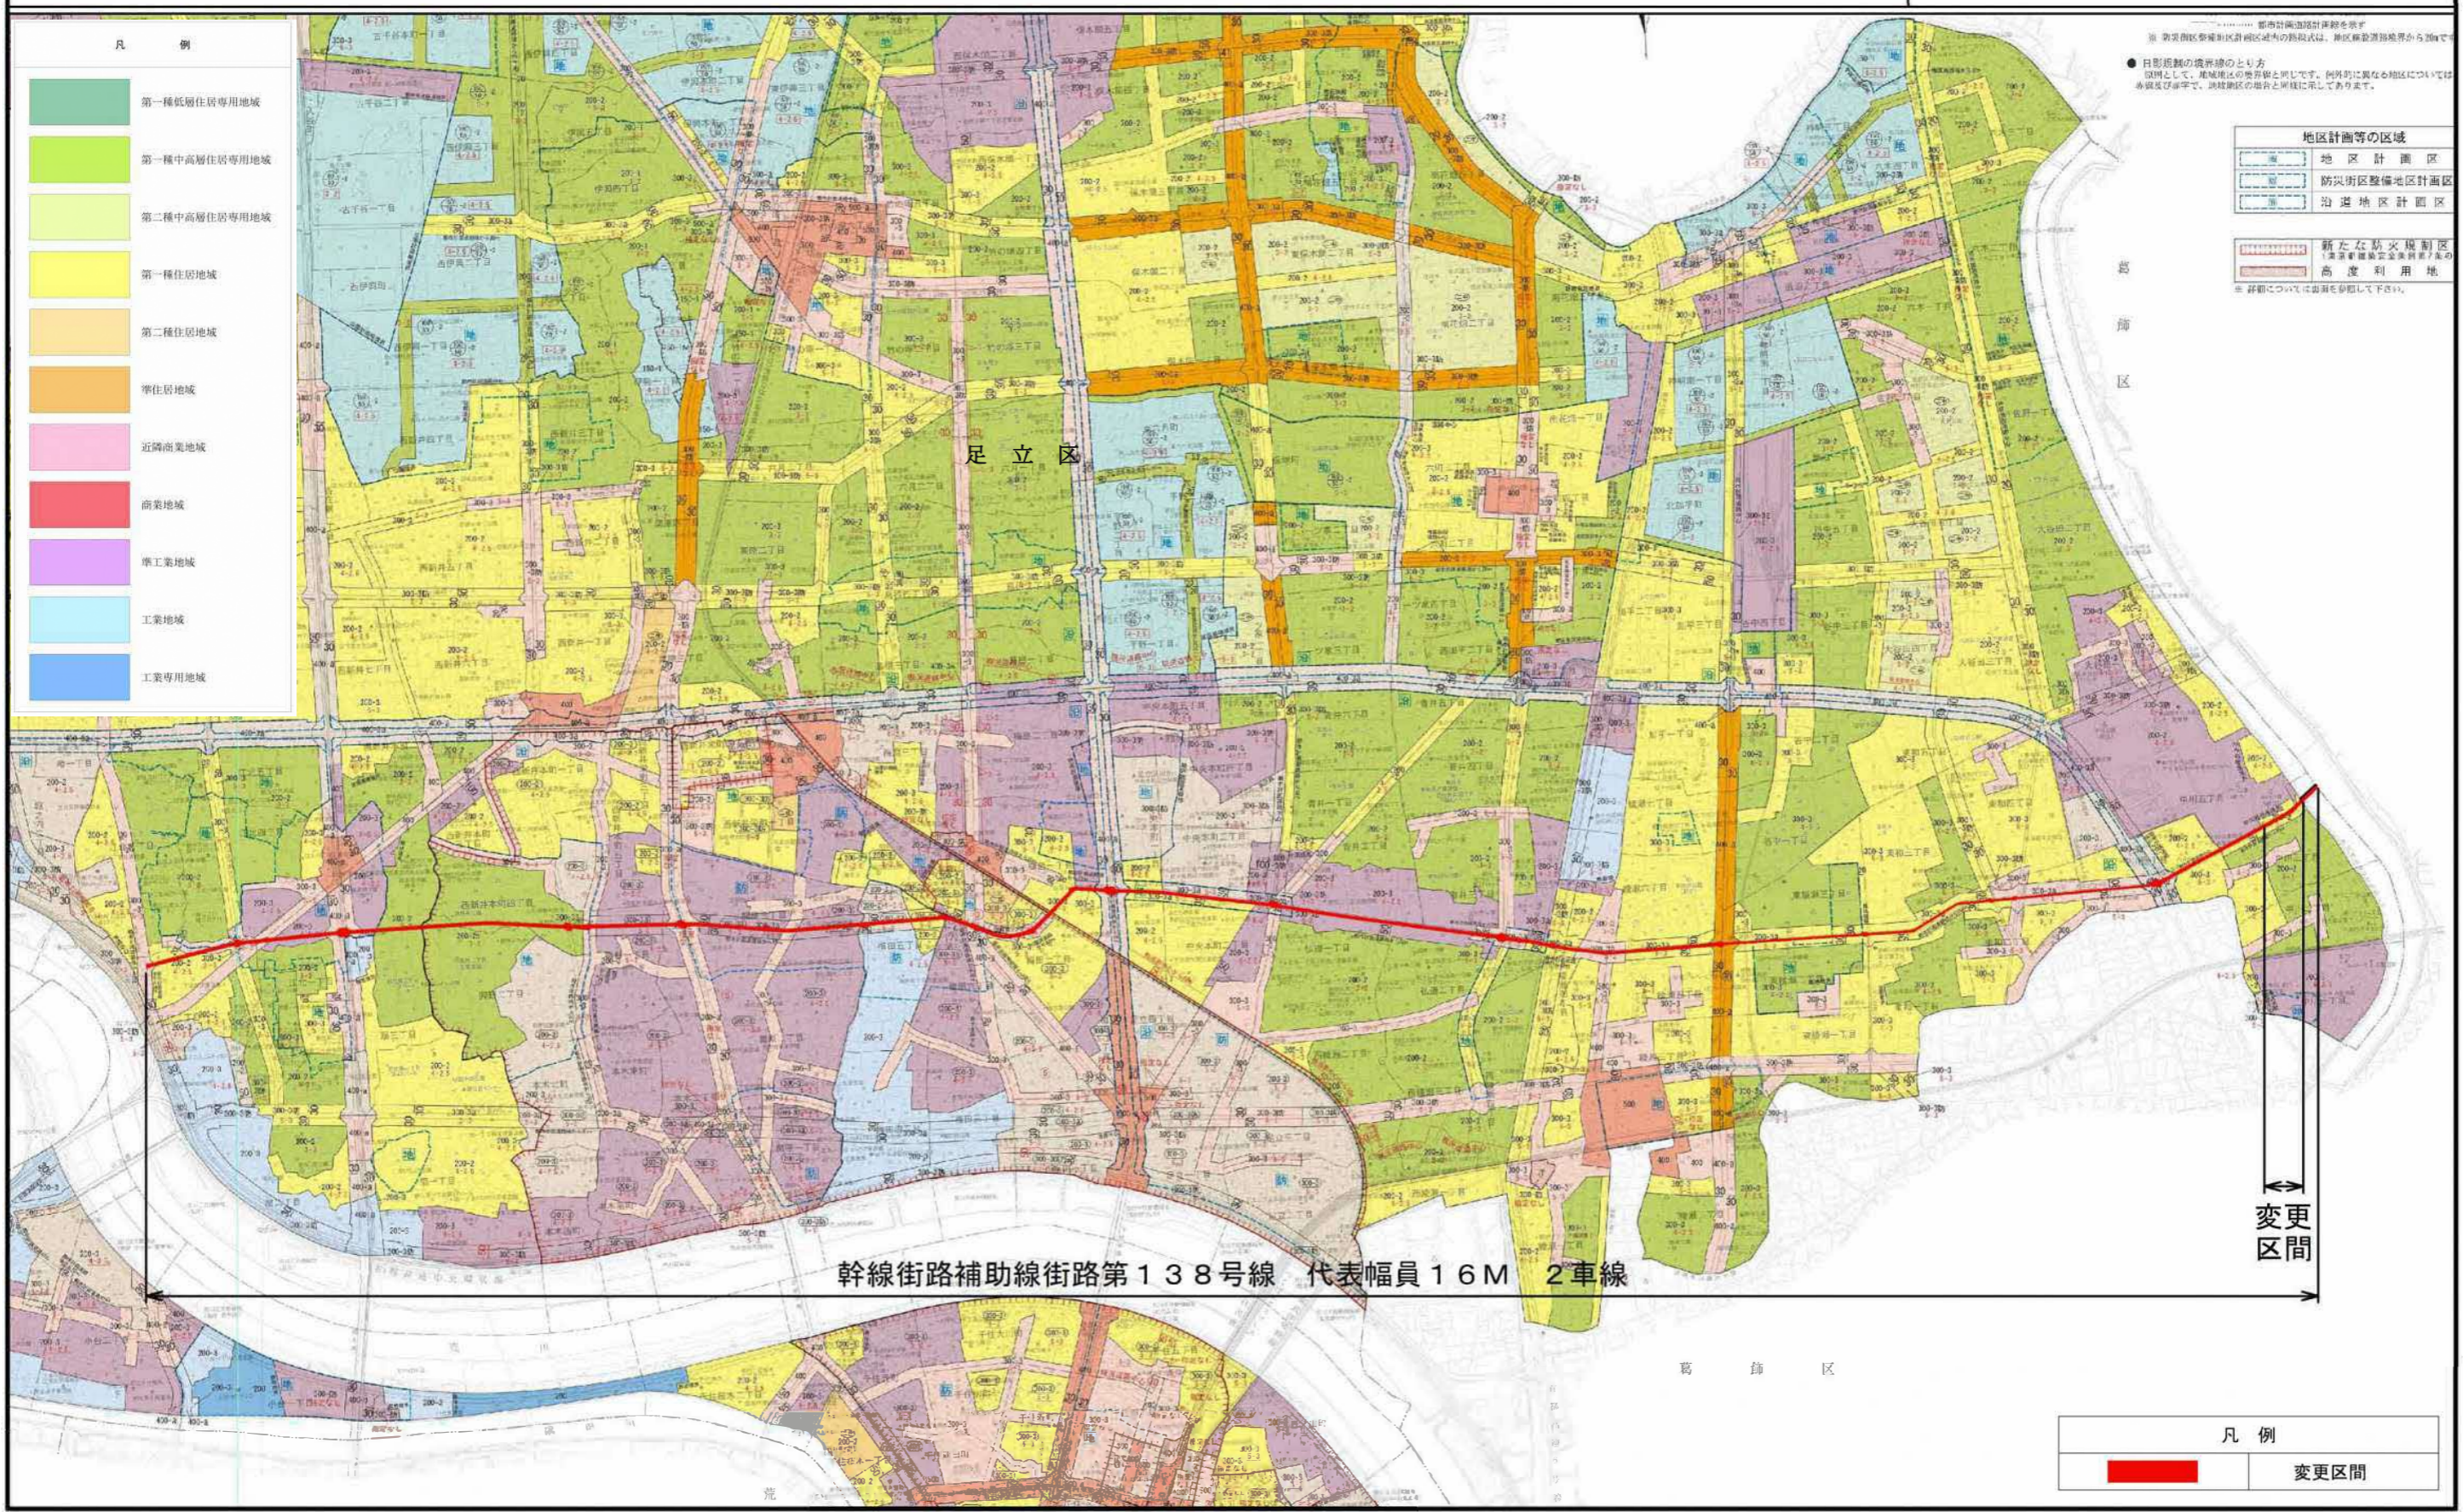

凡 例

第一種低層住居専用地域
第一種中高層住居専用地域
第二種中高層住居専用地域
第一種住居地域
第二種住居地域
準住居地域
近隣商業地域
商業地域
準工業地域
工業地域
工業専用地域

地区計画等の区域

地区計画区
防災街区整備地区計画区
沿道地区計画区
新たな防火規制区
高度利用地

● 日影規制の境界線のとり方  
 図例として、建域地区の境界線と同じです。例外時に異なる地区については  
 赤線及び赤字で、当該地区の境界線と併記してあります。  
 ※ 詳細については図面を参照して下さい。

幹線街路補助線街路第138号線 代表幅員16M 2車線

変更区間

凡 例

変更区間
------