


保木間公園駐車場 位置図

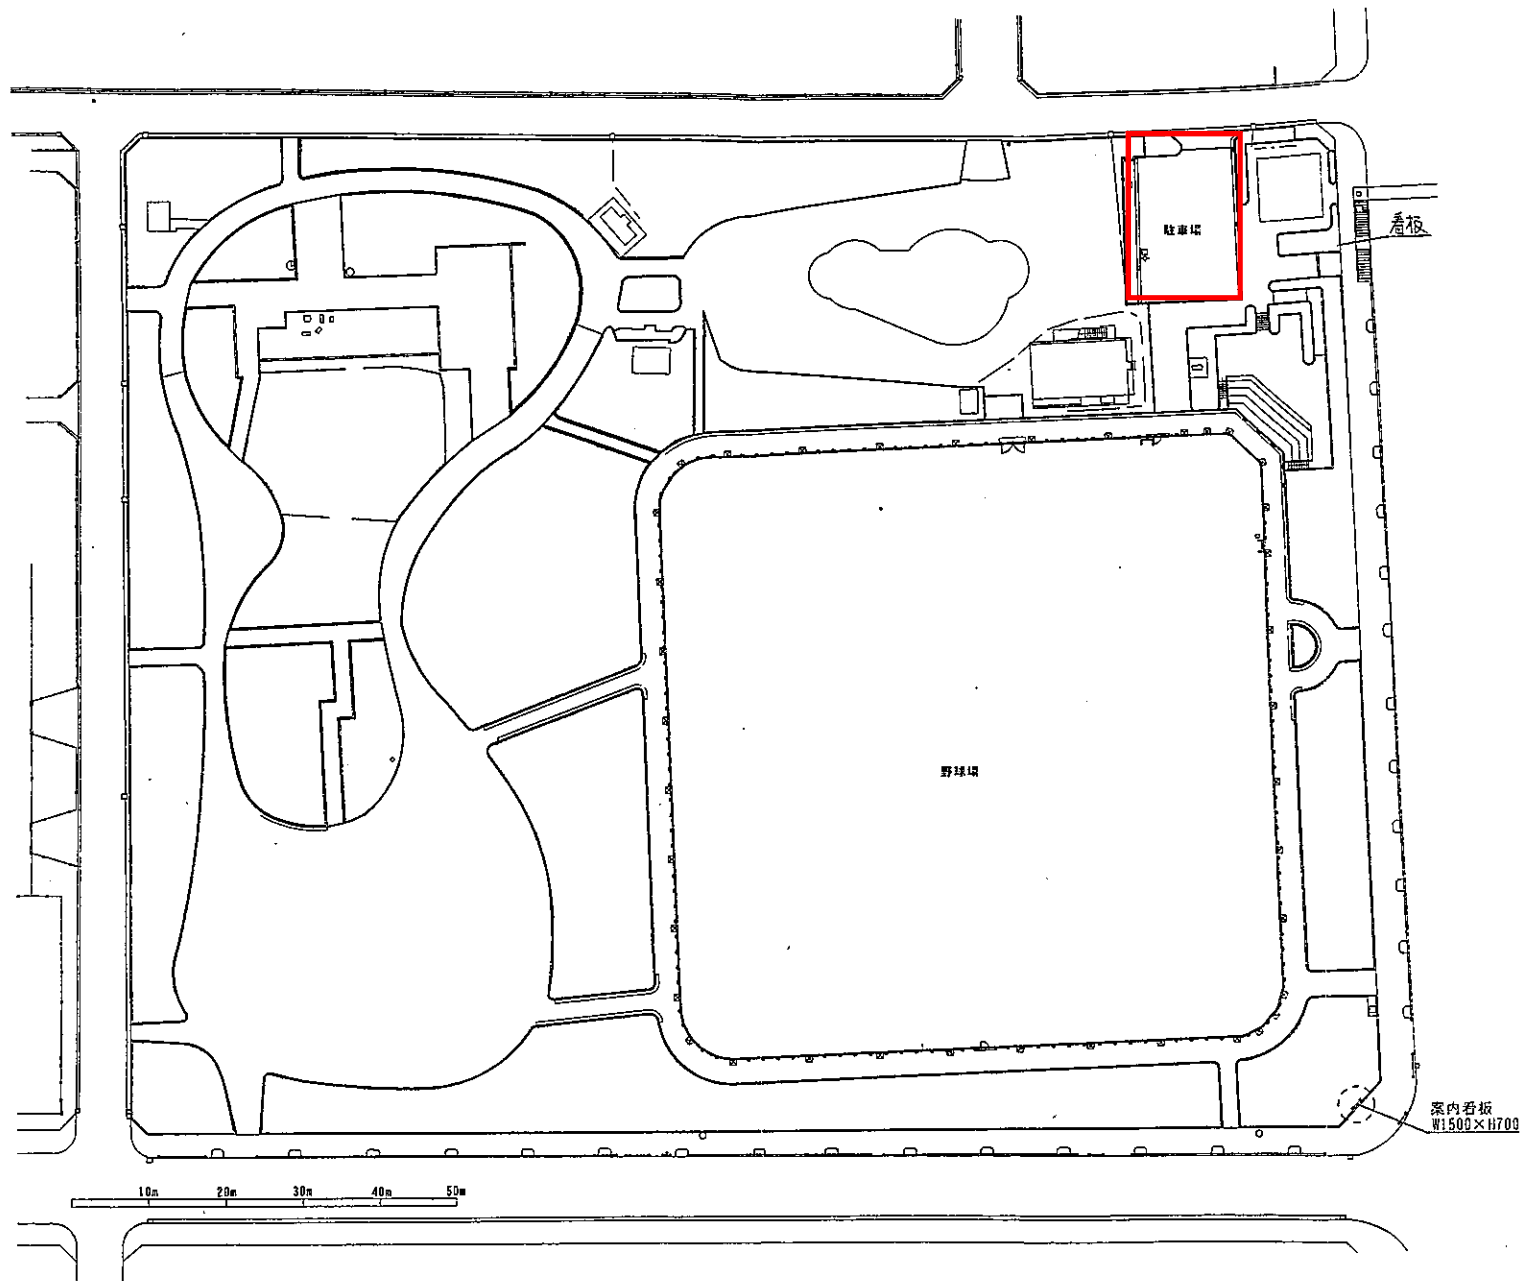


保木間公園駐車場
(足立区竹の塚三丁目8番1号)



《特記事項》

御承認	尺度	検図	作図	図面番号	名称	保木間公園
年月日	1/700			作図年月日	図名	レイアウト
				2016. 06. 13		

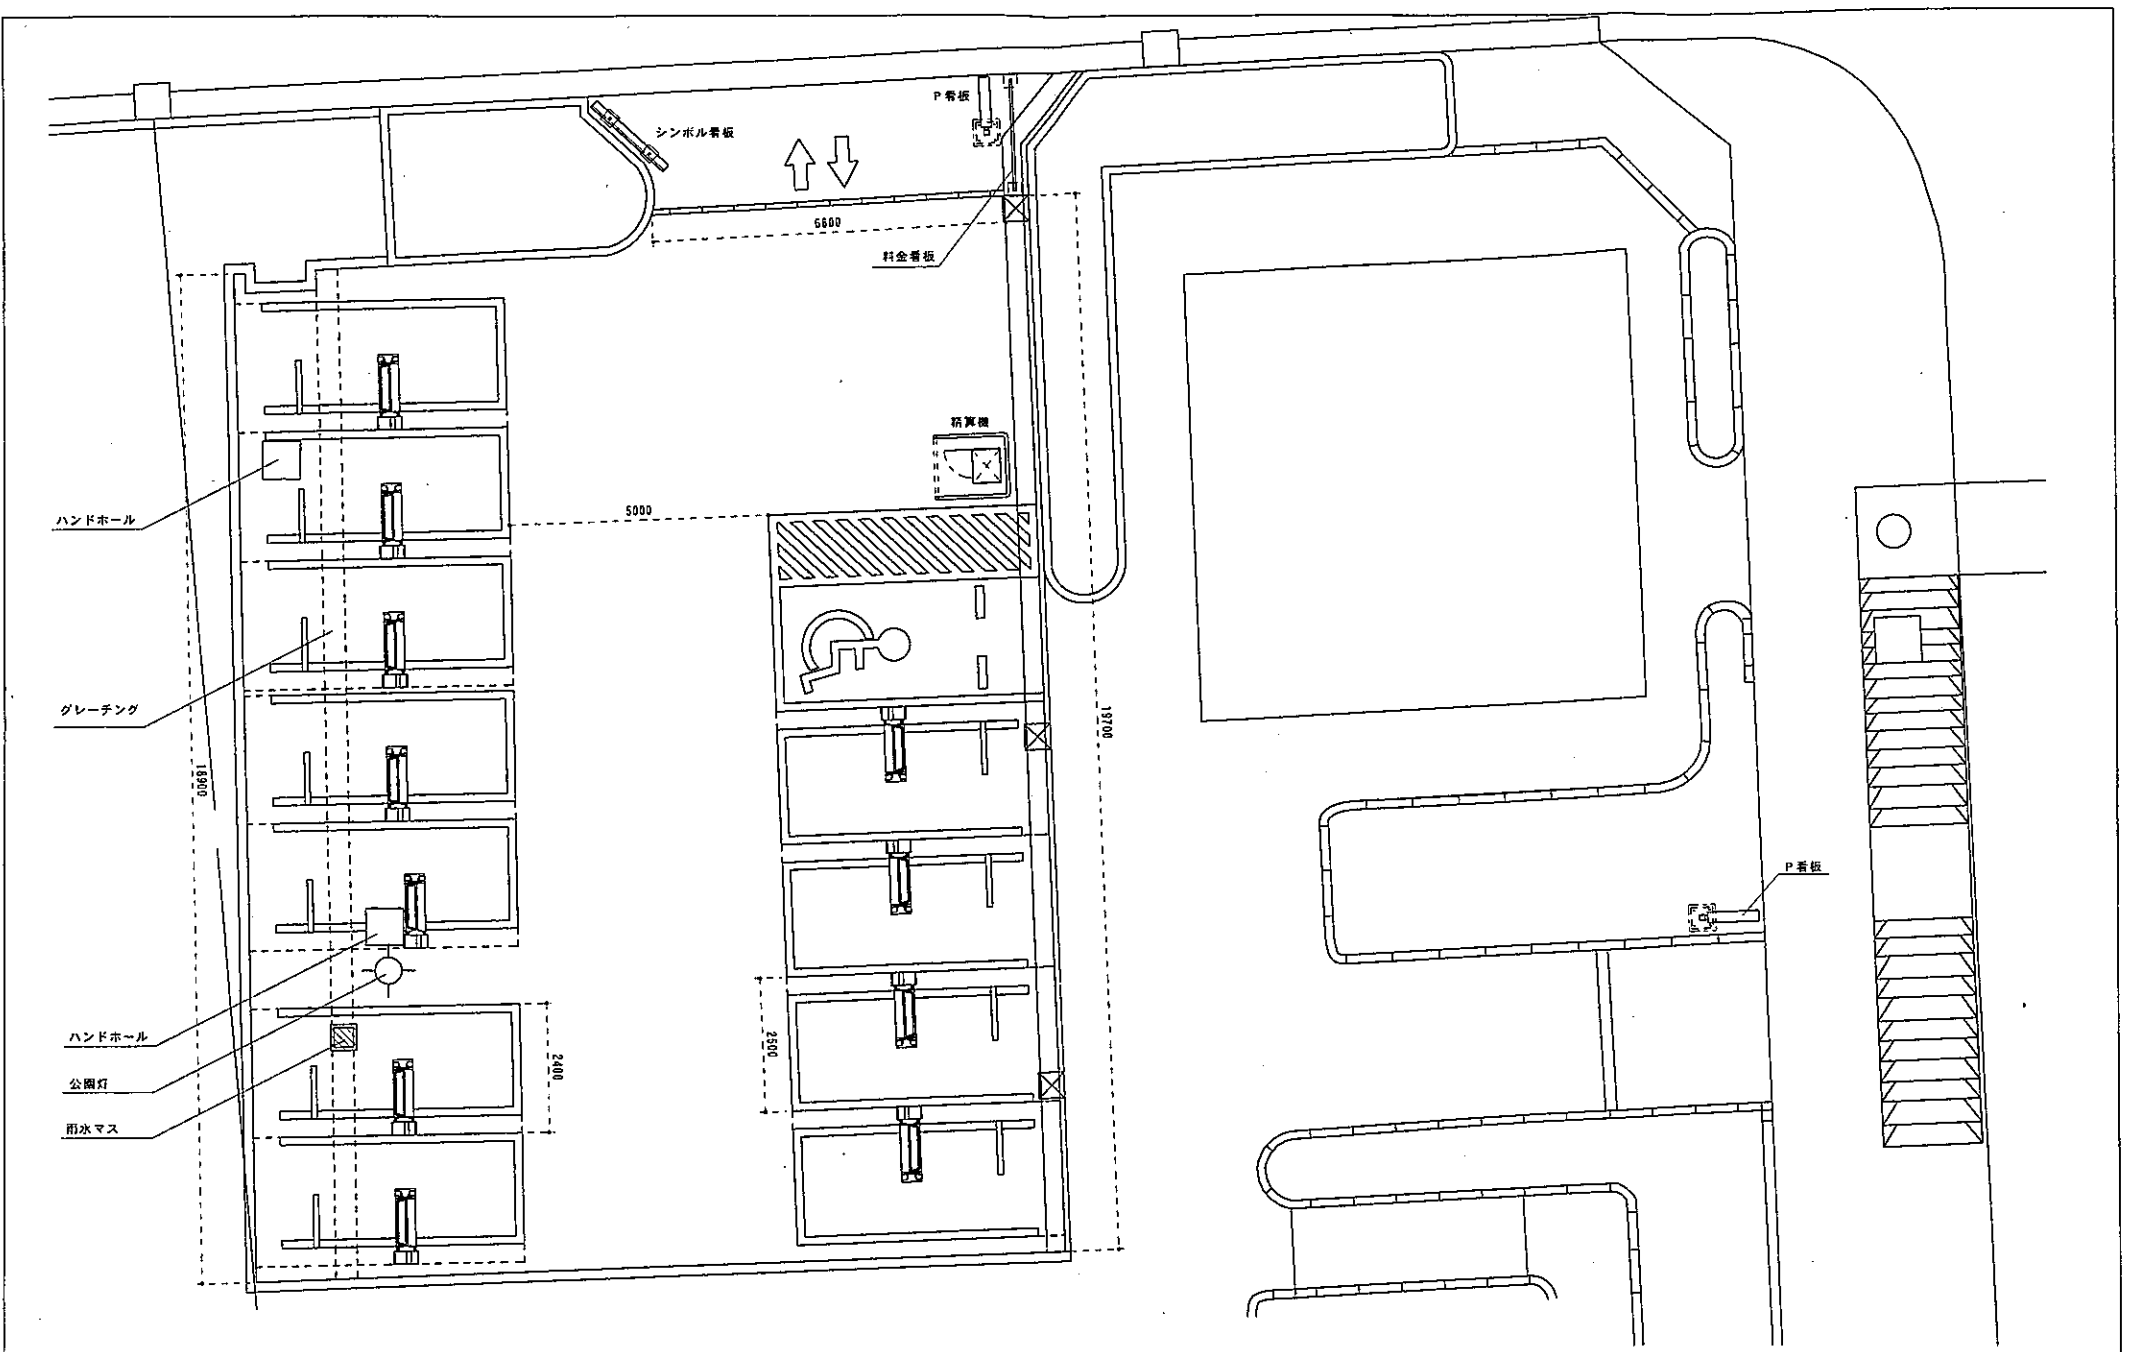

《特記事項》	御承認	尺度	検図	作図	図面番号	名称	保木間公園
	年月日	1/100			作図年月日	図名	レイアウト
					2016.06.13		