


東京都市計画地区計画 竹ノ塚駅中央地区地区計画

計画図3 [足立区決定]

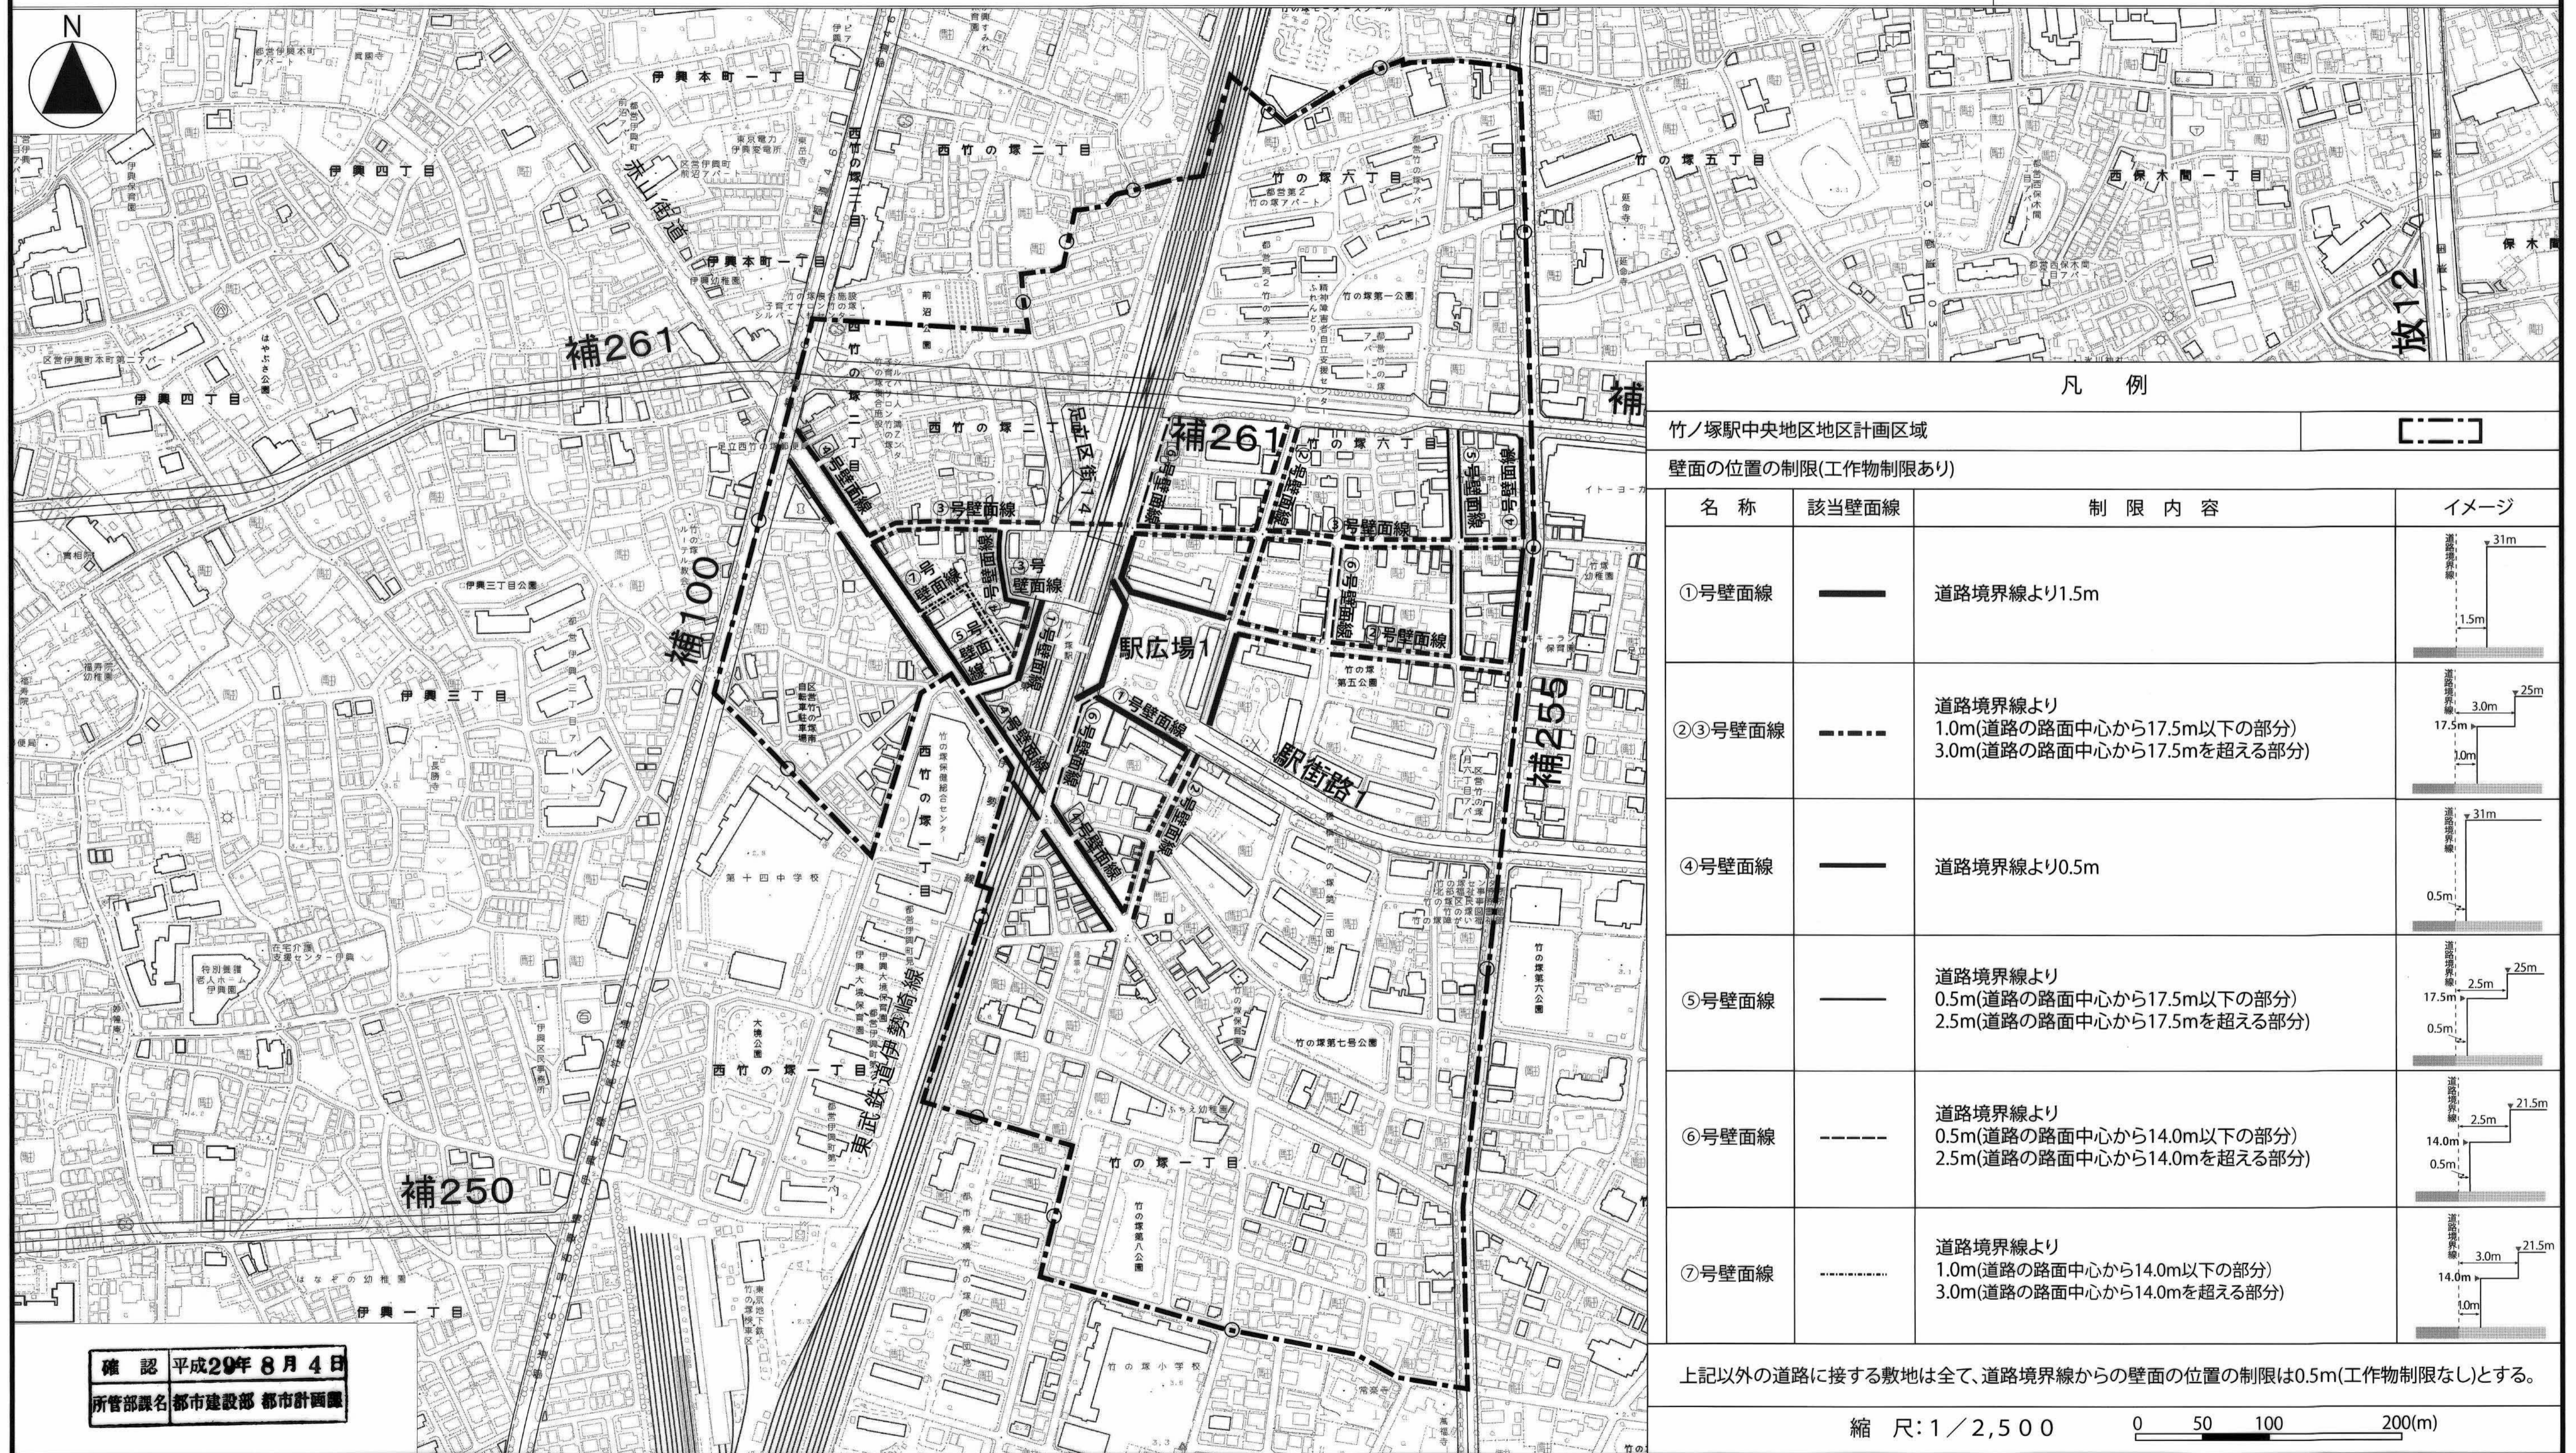

確認 平成29年 8月 4日
所管部課名 都市建設部 都市計画課

この地図は、東京都知事の承認を受けて、東京都縮尺1/2,500の地形図を使用して作成したものである。(承認番号)29都市基交著第22号、平成29年5月31日
 この地図は、東京都知事の承認を受けて、東京都縮尺1/2,500の地形図(道路網図)を使用して作成したものである。ただし、計画線は、都市計画道路の計画図から転記したものである。(承認番号)29都市基街都第35号、平成29年5月19日
 この地図は、東京都知事の承認を受けて、東京都縮尺1/2,500の鉄道網図を使用して作成したものである。(承認番号)29都市基交都第4号、平成29年5月19日