


換地確定図 (2/2)

縮尺 五百分之一

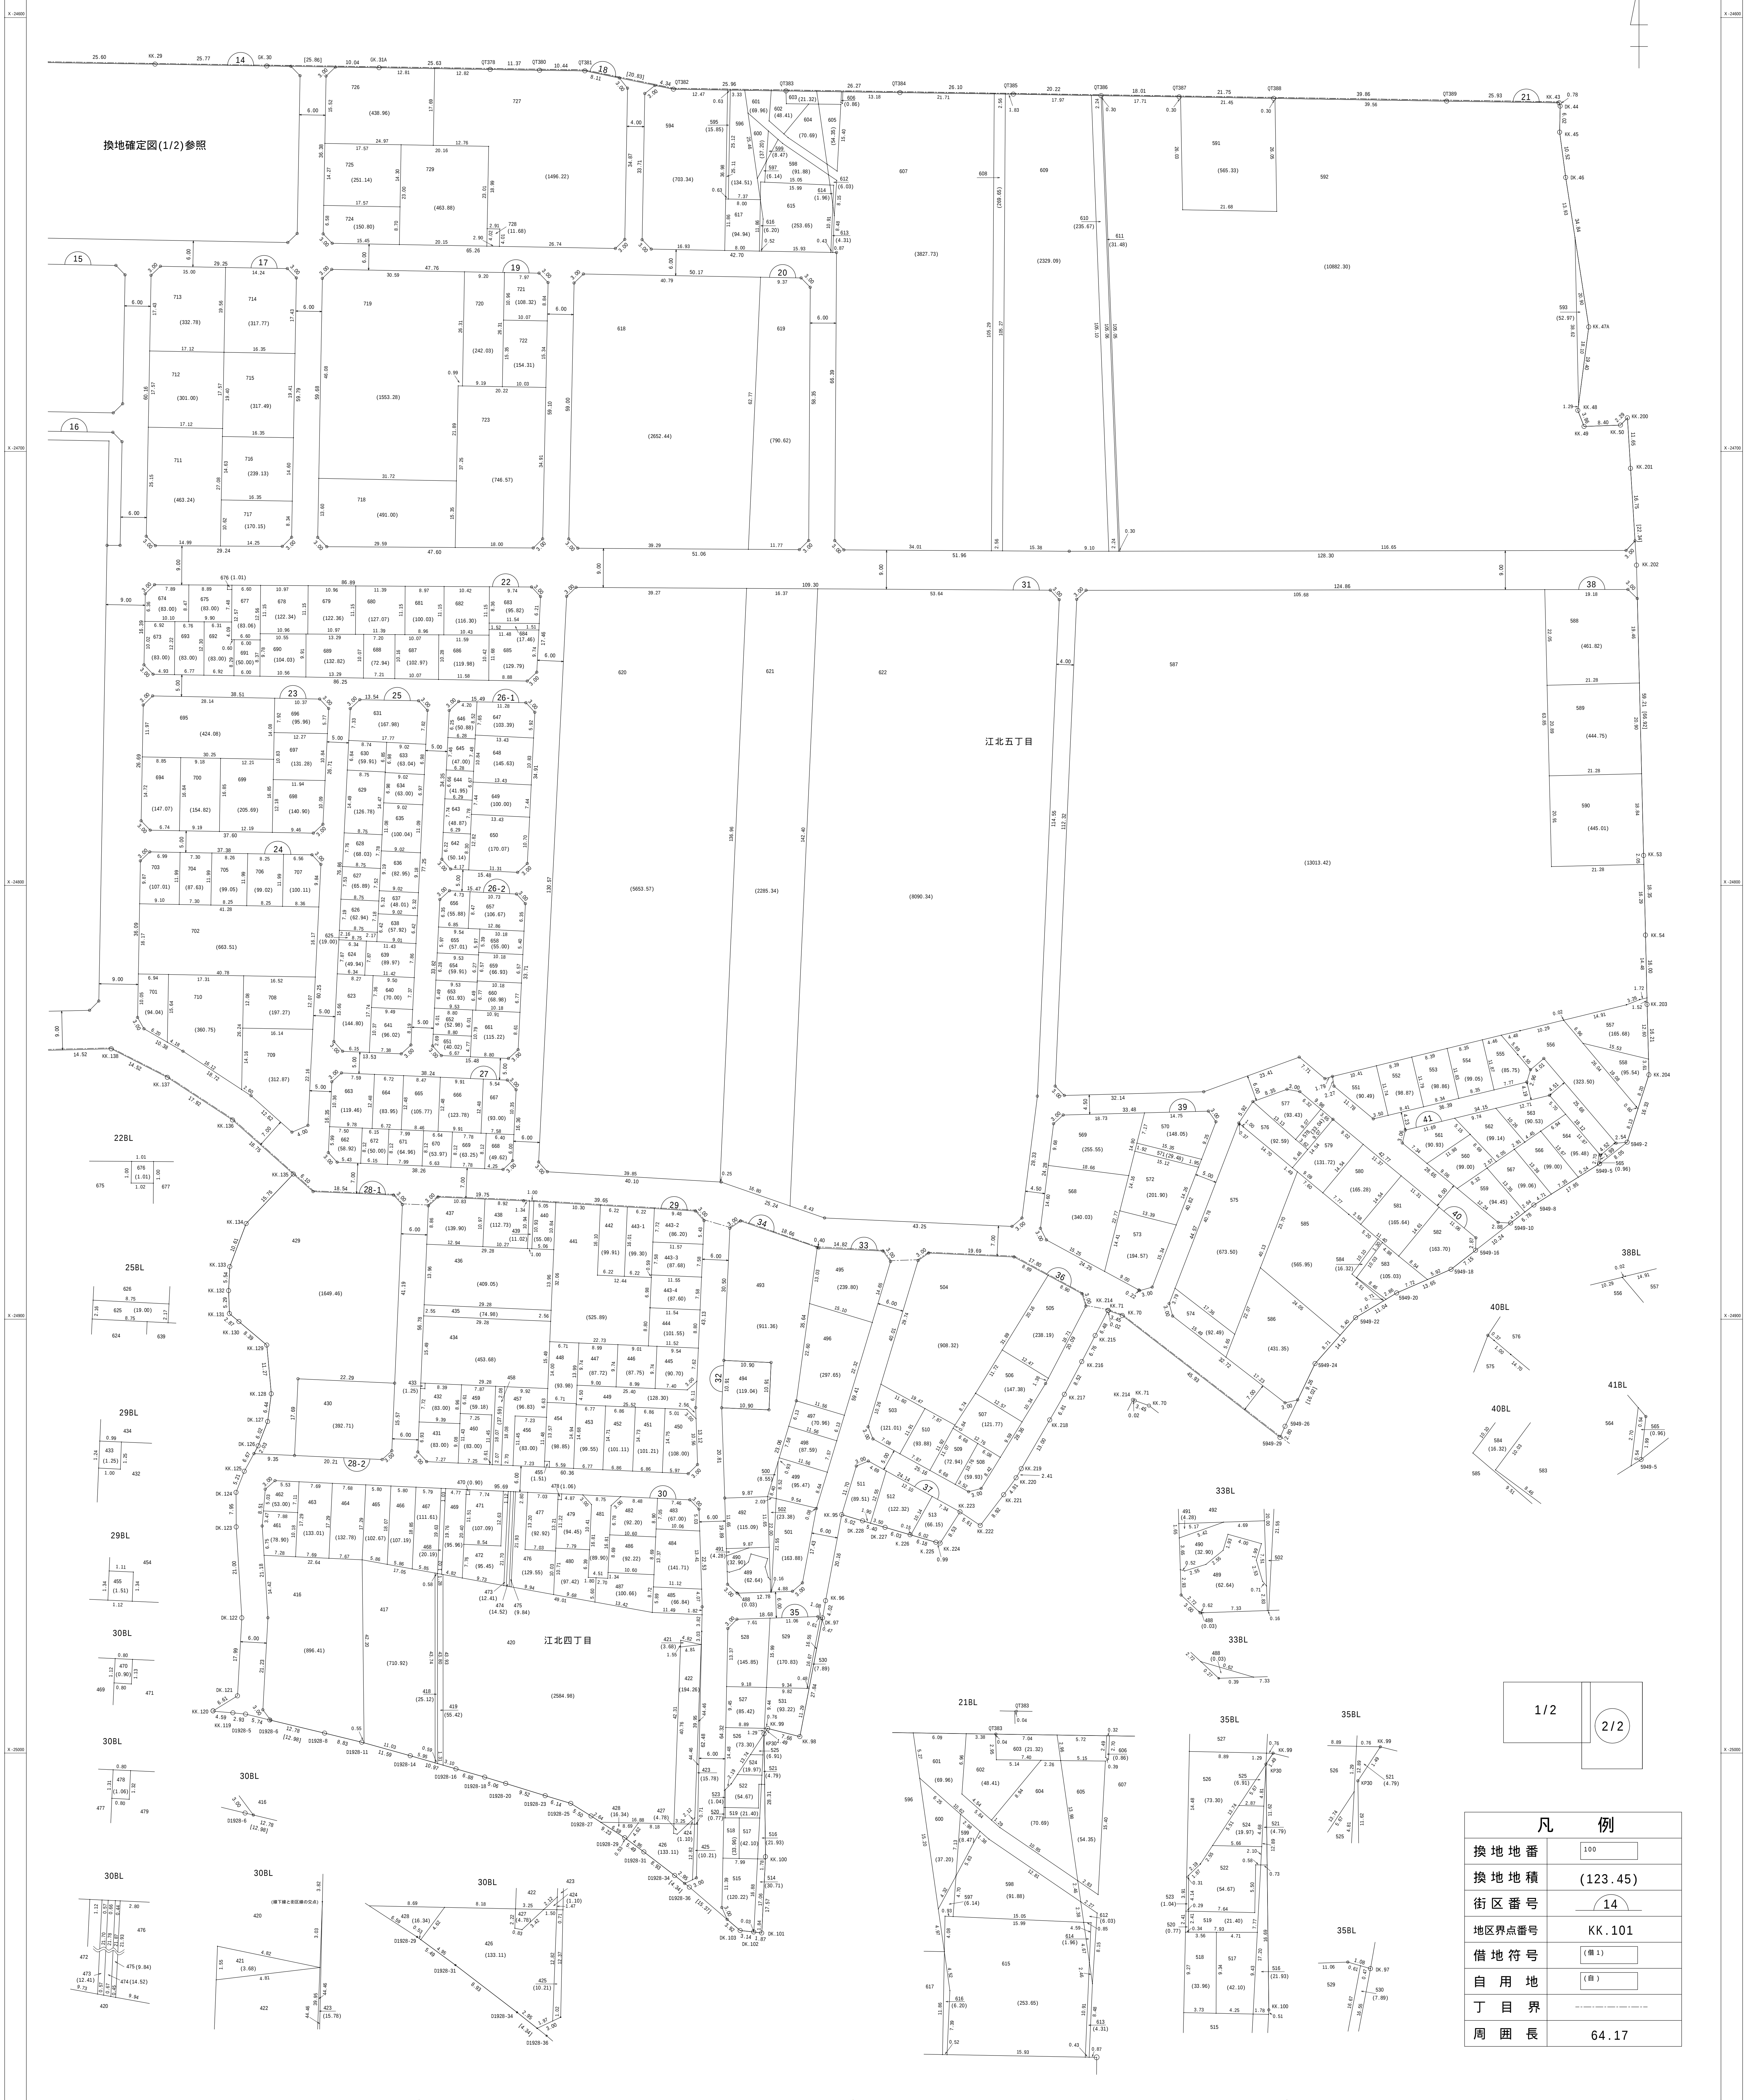

この測量成果は、国土地理院長の助言を受けて得たものである。
(助言番号) 平24関公第613号・平26関公第26号