


東京都市計画地区計画

竹ノ塚駅中央地区地区計画

計画図 1〔足立区決定〕

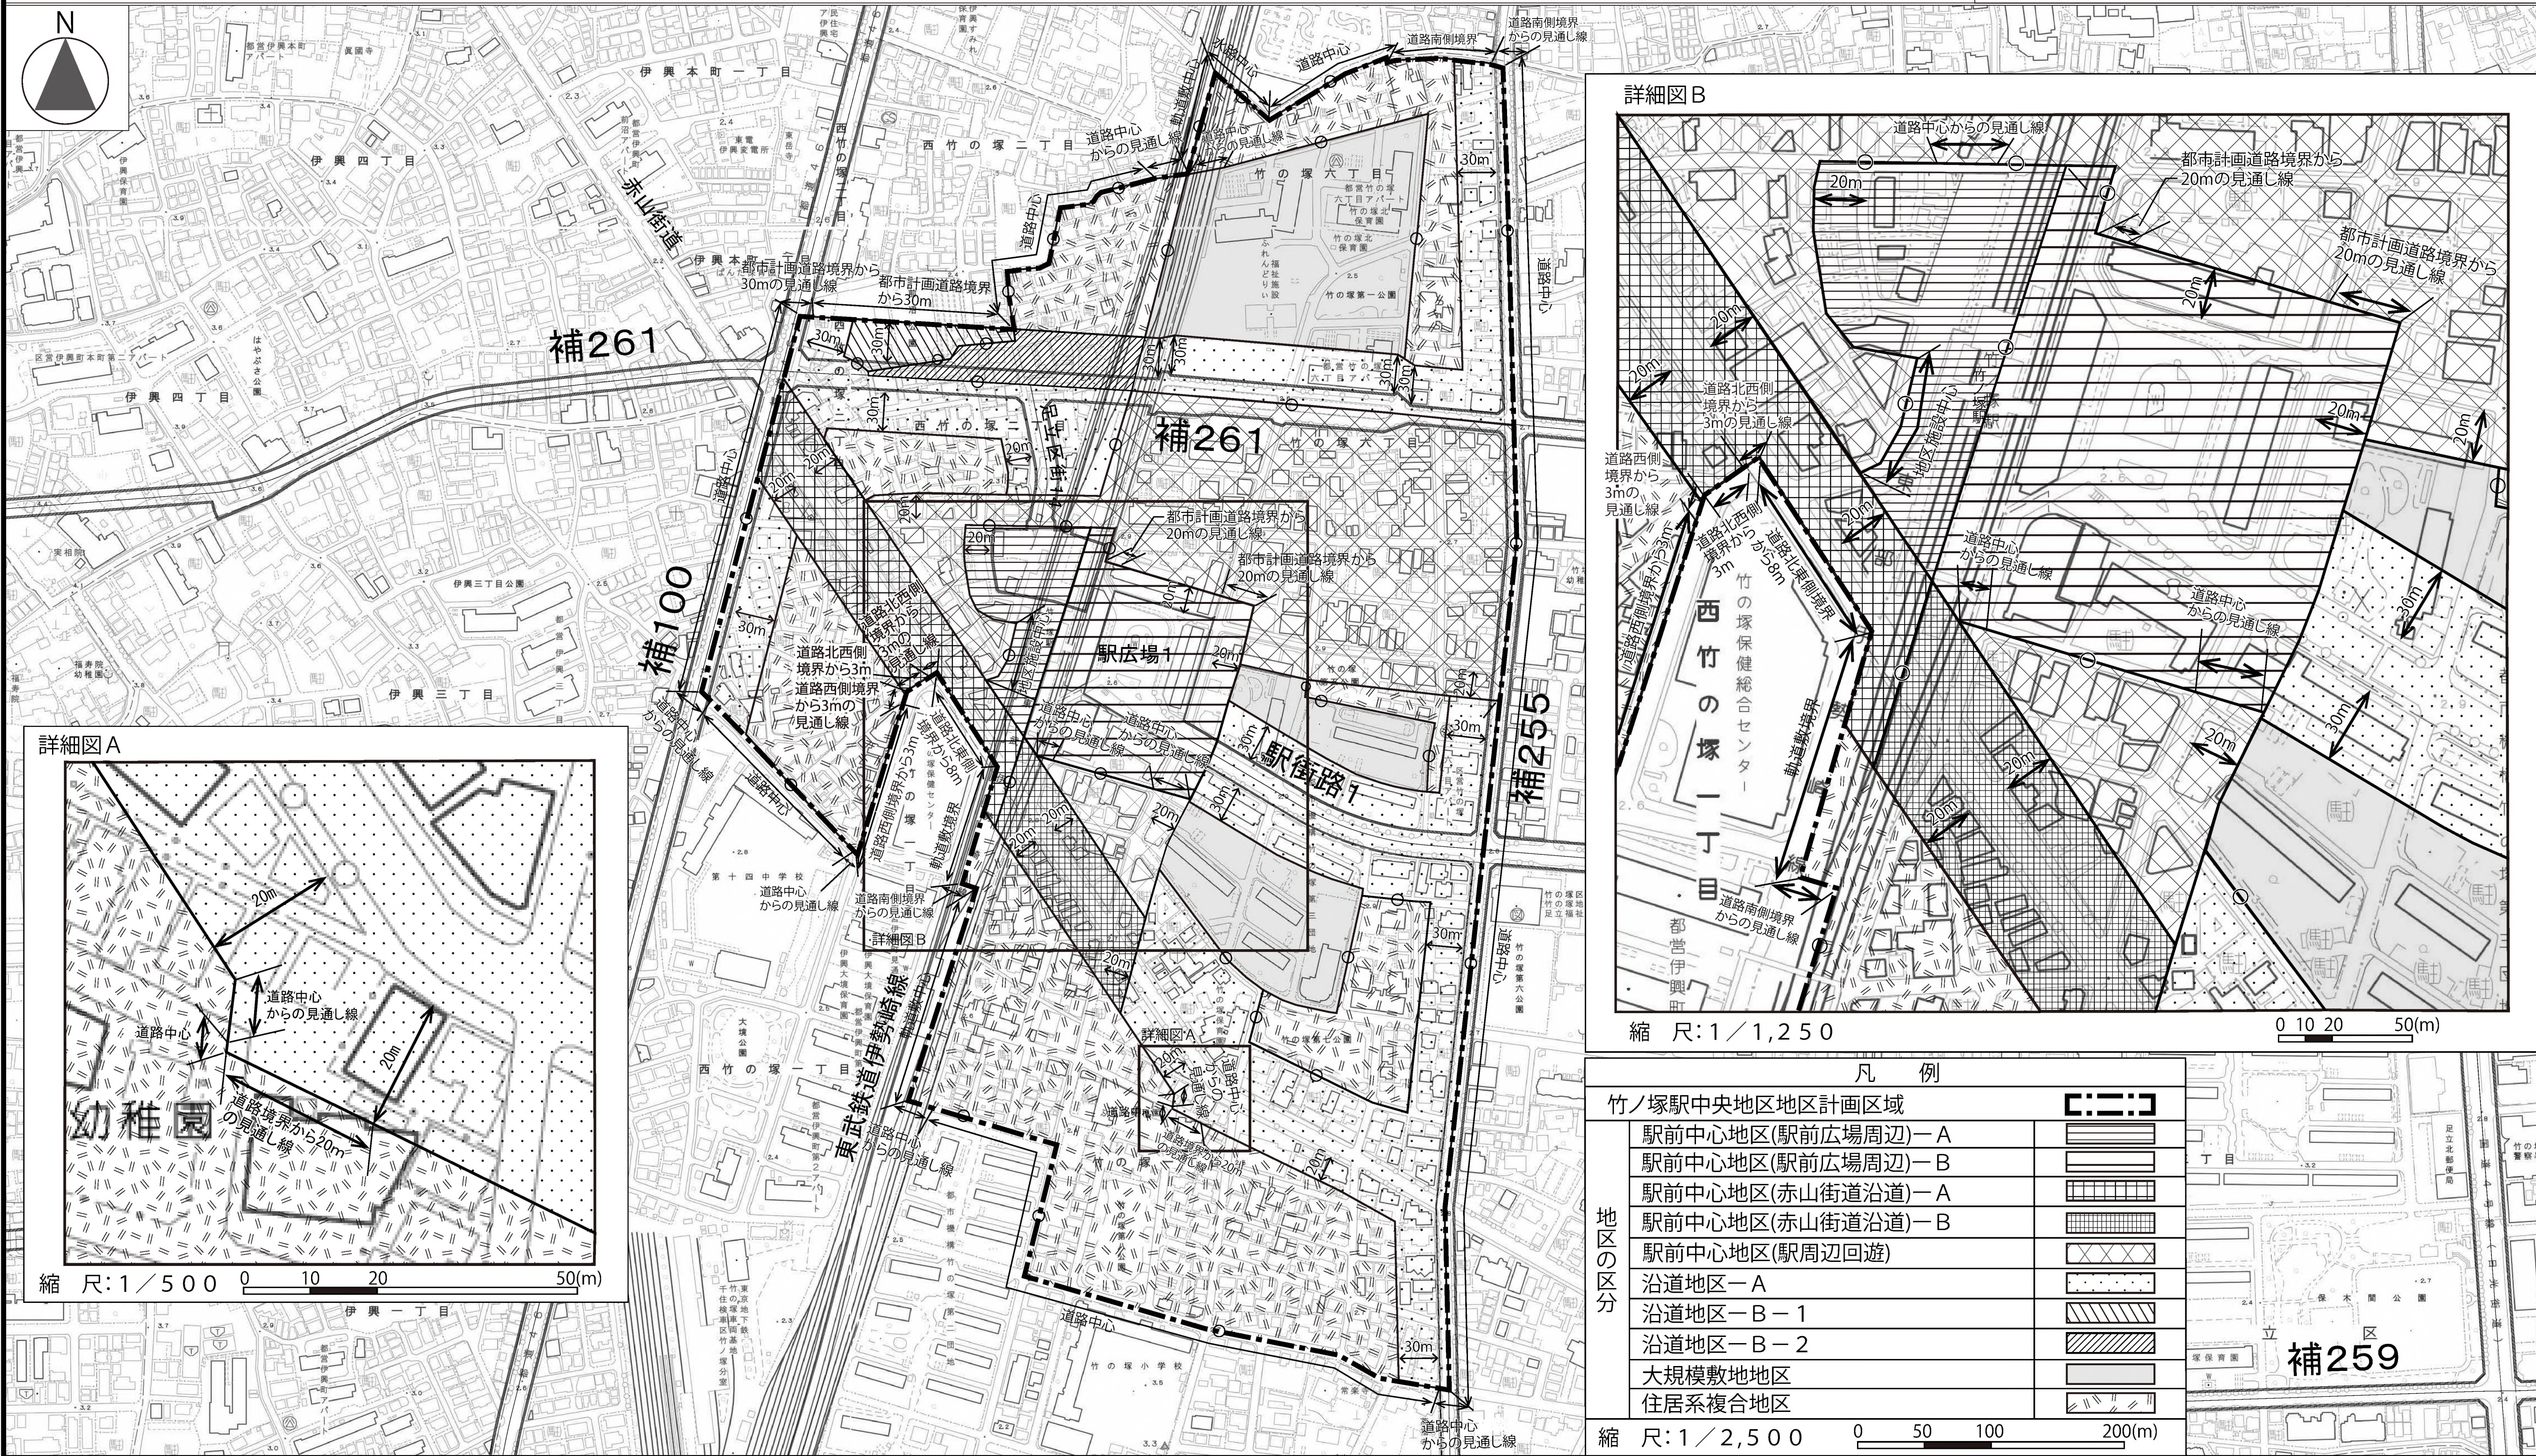

この地図は、東京都知事の承認を受けて、東京都縮尺1/2,500の地形図を使用して作成したものである。(承認番号)6都市基交測第94号、令和6年7月16日 (承認番号)MMT利許第06-K121-17号、令和6年7月18日

この地図は、東京都知事の承認を受けて、東京都縮尺1/2,500の地形図(道路網図)を使用して作成したものである。ただし、計画線は、都市計画道路の計画図から転記したものである。(承認番号)6都市基街都第134号、令和6年7月2日

この地図は、東京都知事の承認を受けて、東京都縮尺1/2,500の鉄道網図を使用して作成したものである。(承認番号)6都市基交都第41号、令和6年7月9日