
東京都市計画地区計画
興野周辺地区地区計画（区域）


〔足立区決定〕

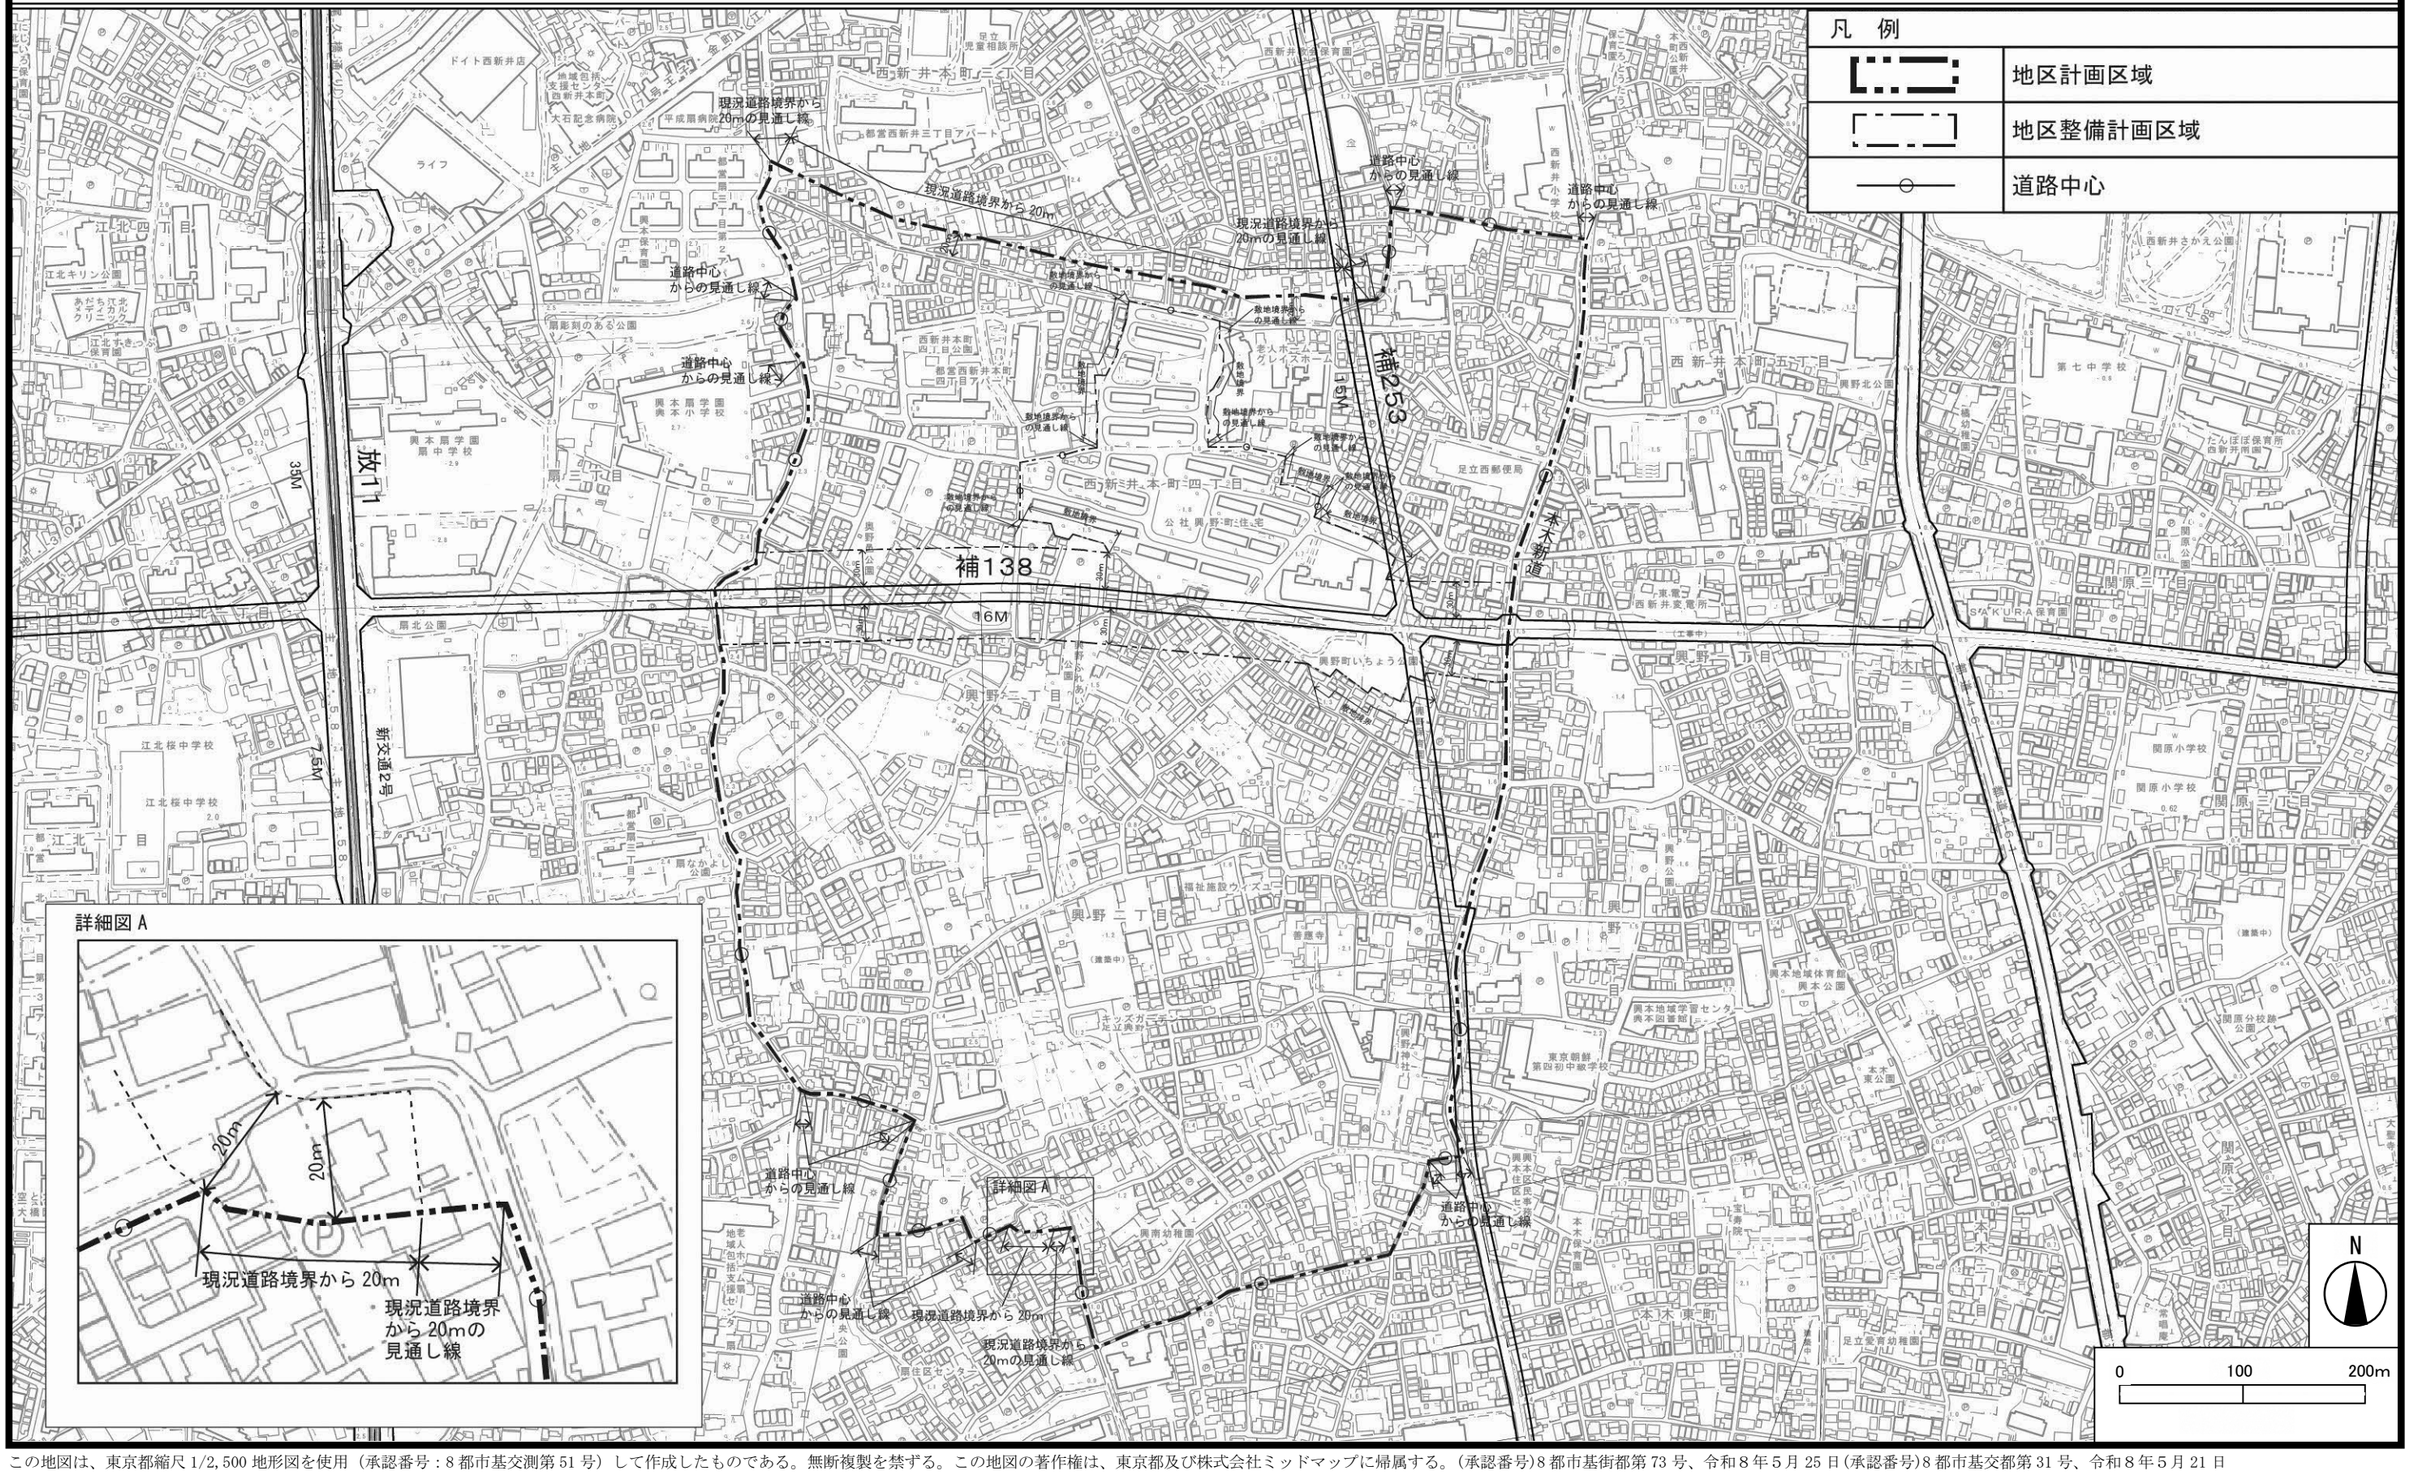

この地図は、東京都縮尺 1/2,500 地形図を使用（承認番号：8 都市基交測第 51 号）して作成したものである。無断複製を禁ずる。この地図の著作権は、東京都及び株式会社ミッドマップに帰属する。（承認番号）8 都市基街都第 73 号、令和 8 年 5 月 25 日（承認番号）8 都市基交都第 31 号、令和 8 年 5 月 21 日

東京都市計画地区計画
興野周辺地区地区計画　計画図１


〔足立区決定〕

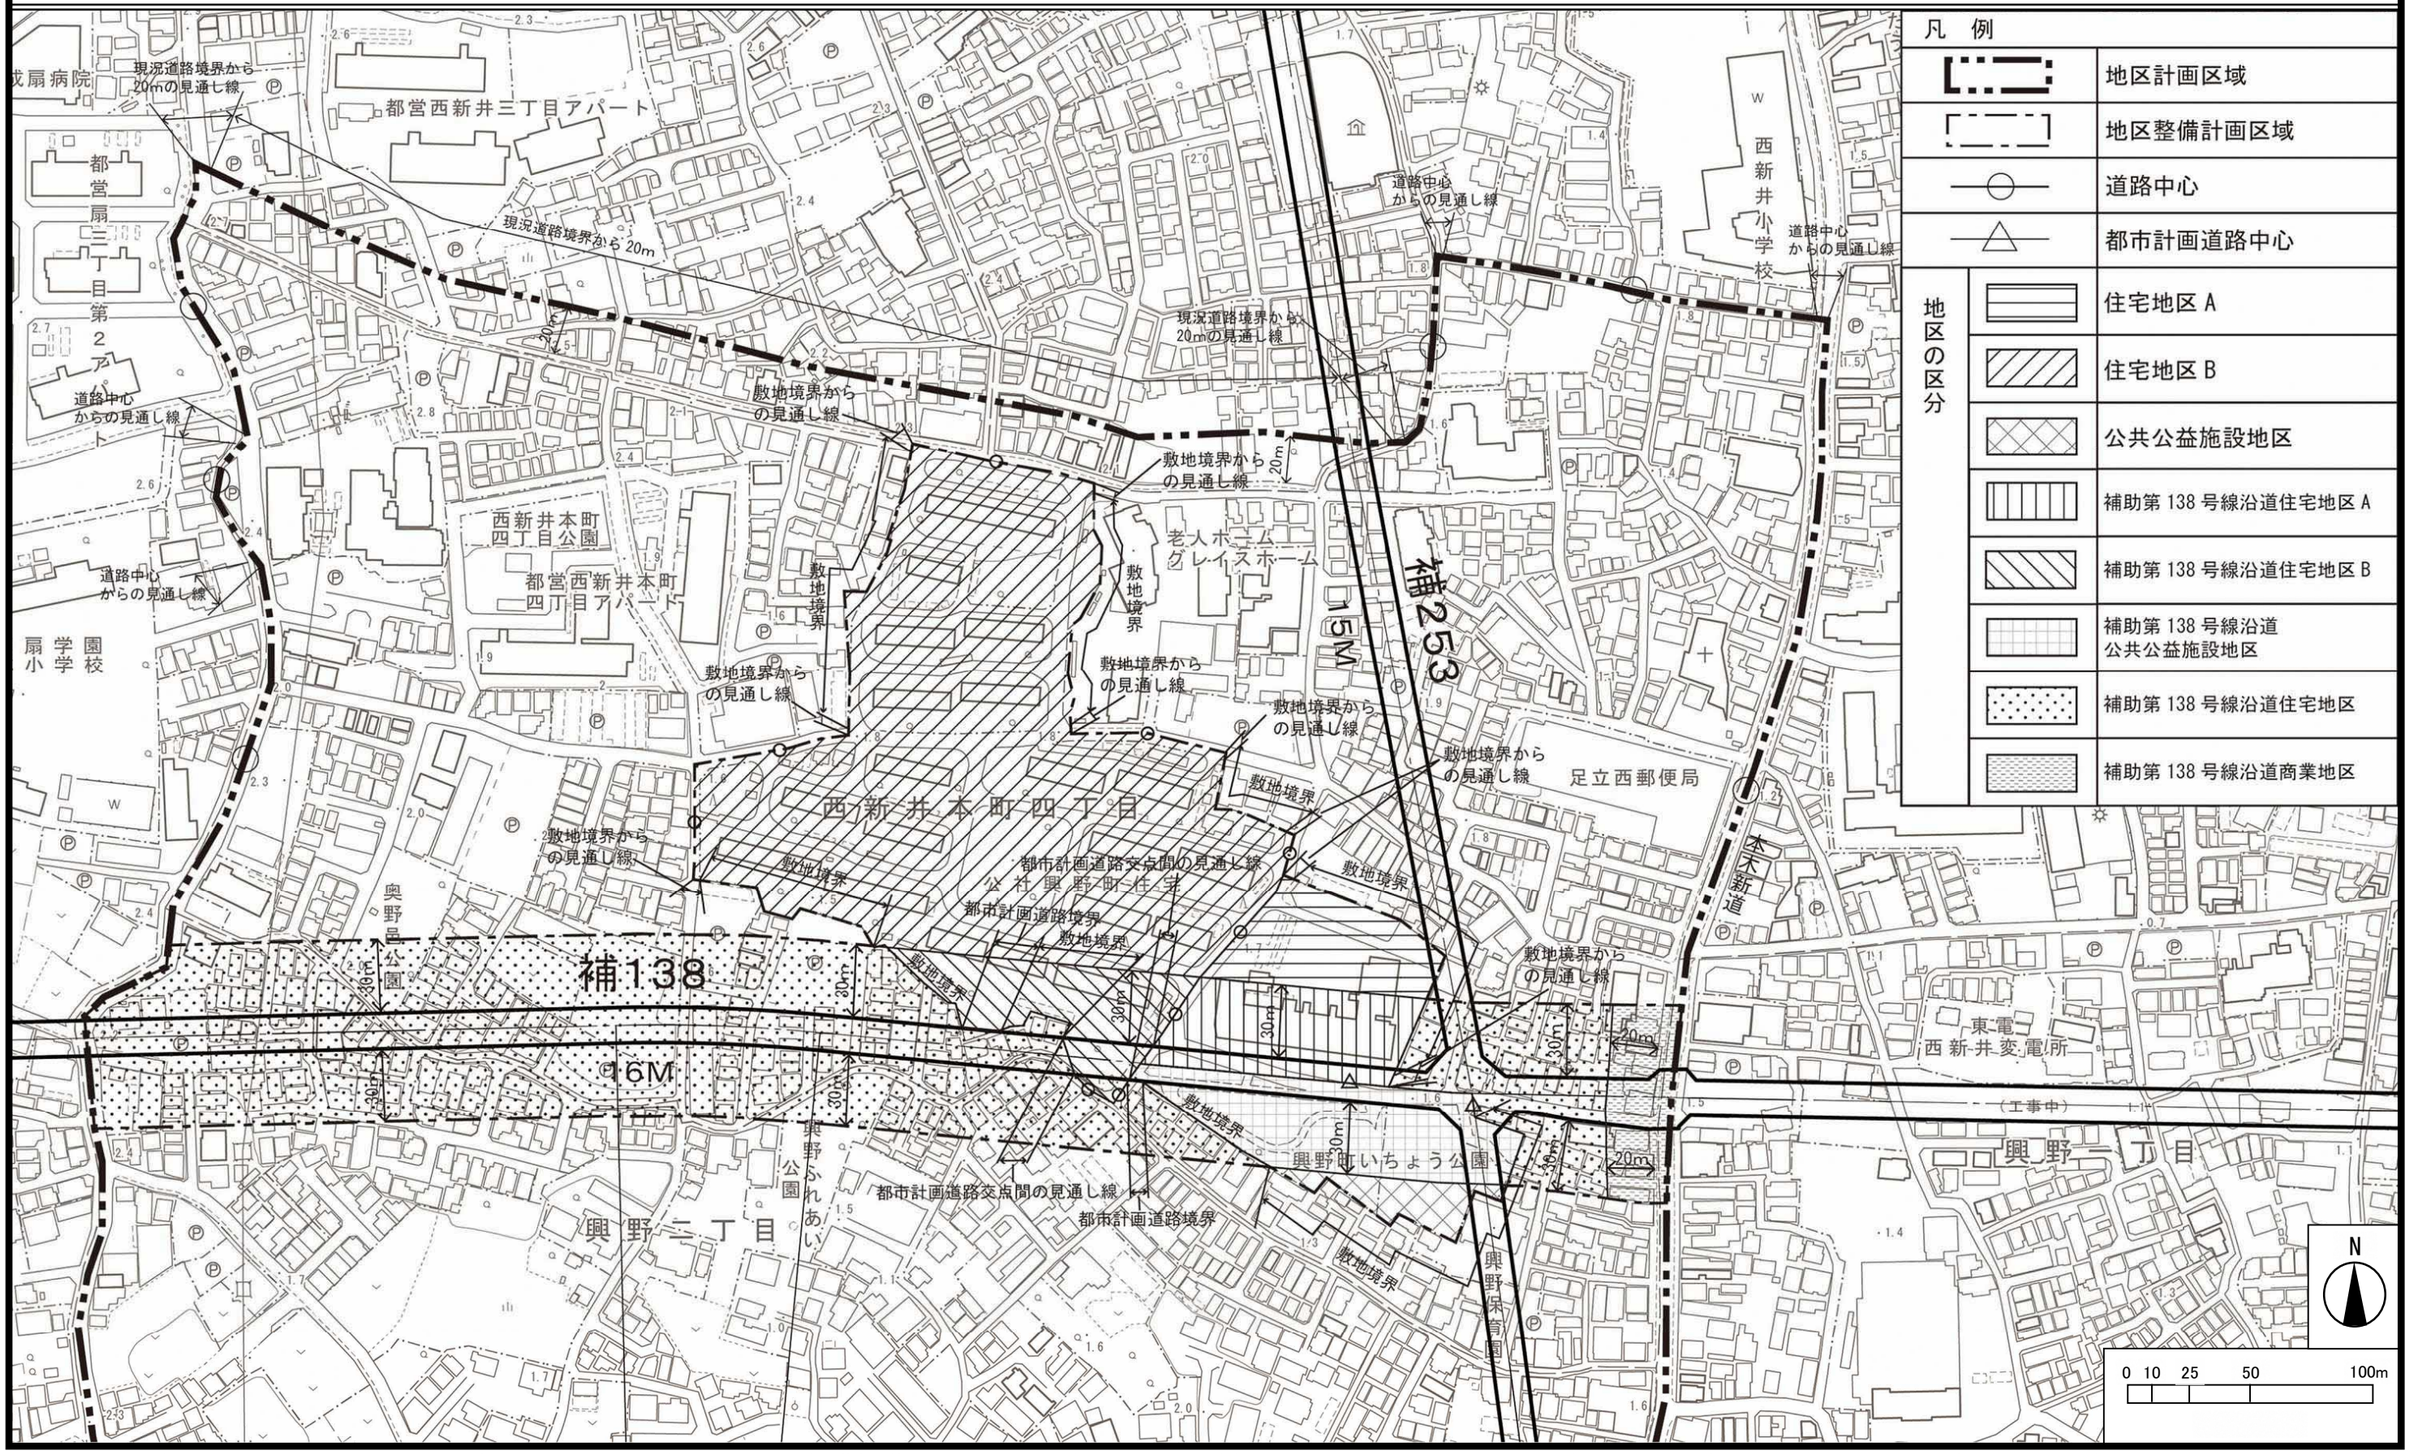

この地図は、東京都縮尺 1/2,500 地形図を使用（承認番号：8 都市基交測第 51 号）して作成したものである。無断複製を禁ずる。この地図の著作権は、東京都及び株式会社ミッドマップに帰属する。（承認番号）8 都市基街都第 73 号、令和８年５月 25 日（承認番号）8 都市基交都第 31 号、令和８年５月 21 日

東京都市計画地区計画
興野周辺地区地区計画　計画図２


〔足立区決定〕

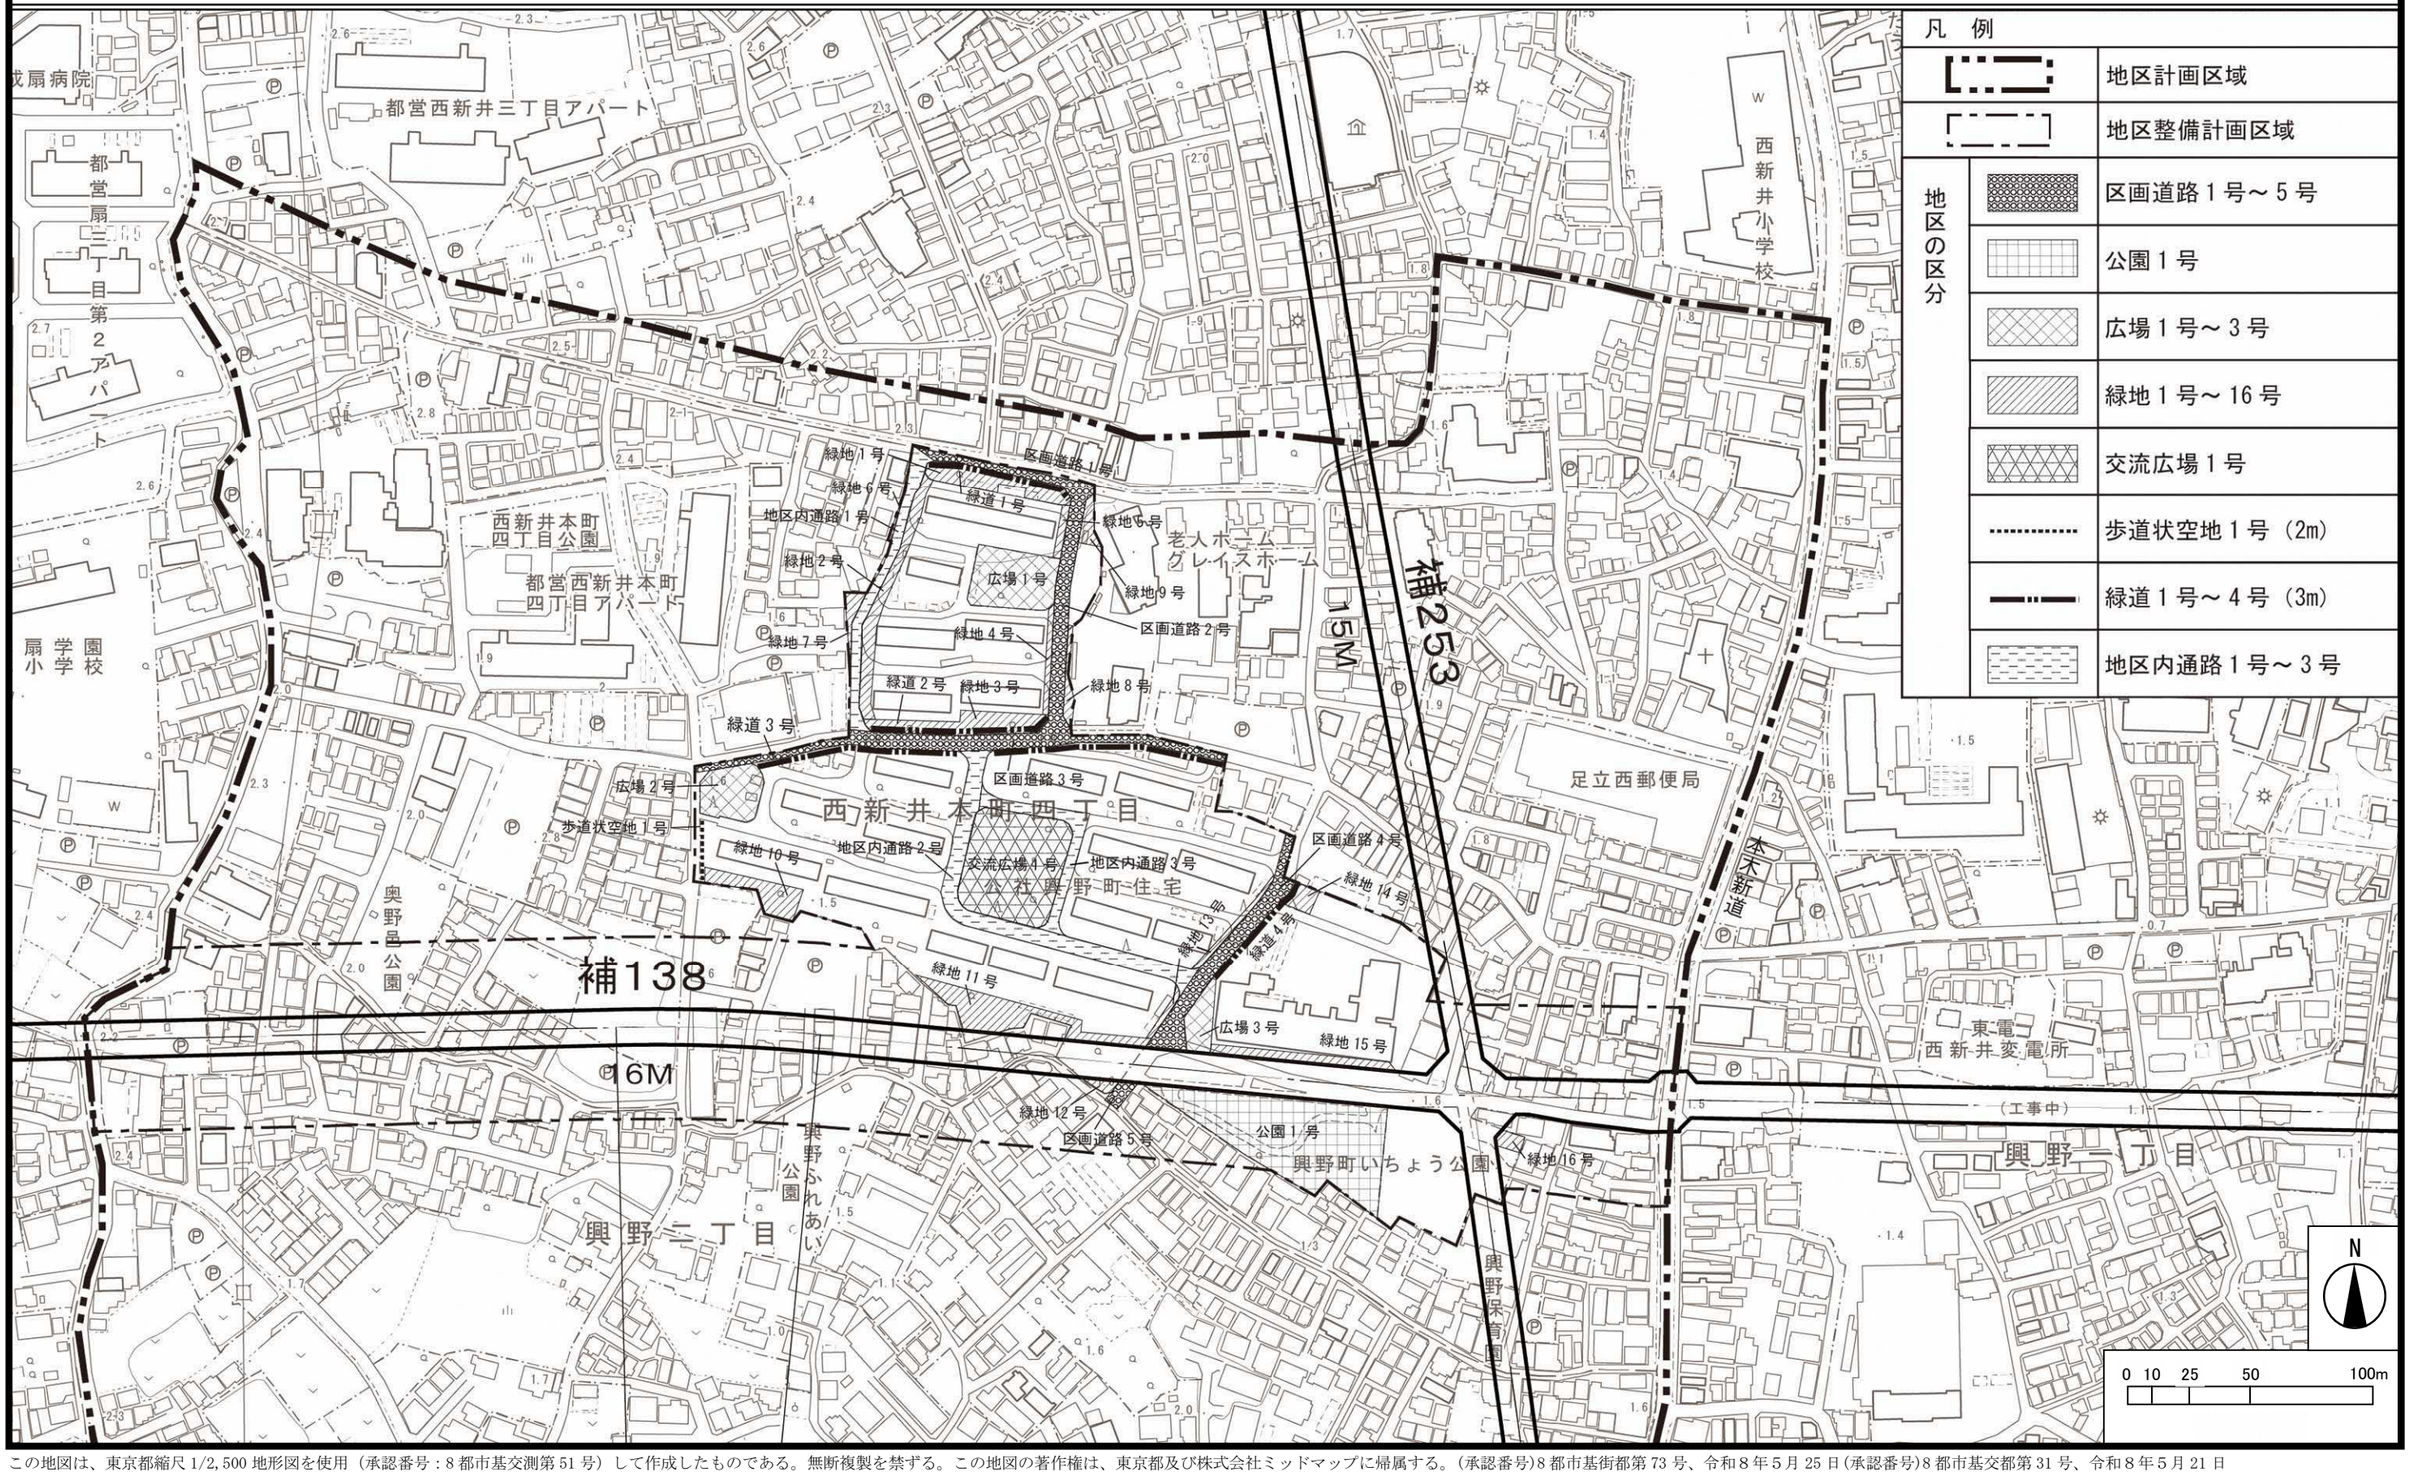

この地図は、東京都縮尺 1/2,500 地形図を使用（承認番号：８都市基交測第 51 号）して作成したものである。無断複製を禁ずる。この地図の著作権は、東京都及び株式会社ミッドマップに帰属する。（承認番号）８都市基街都第 73 号、令和８年５月 25 日（承認番号）８都市基交都第 31 号、令和８年５月 21 日

東京都市計画地区計画
興野周辺地区地区計画　計画図３

〔足立区決定〕

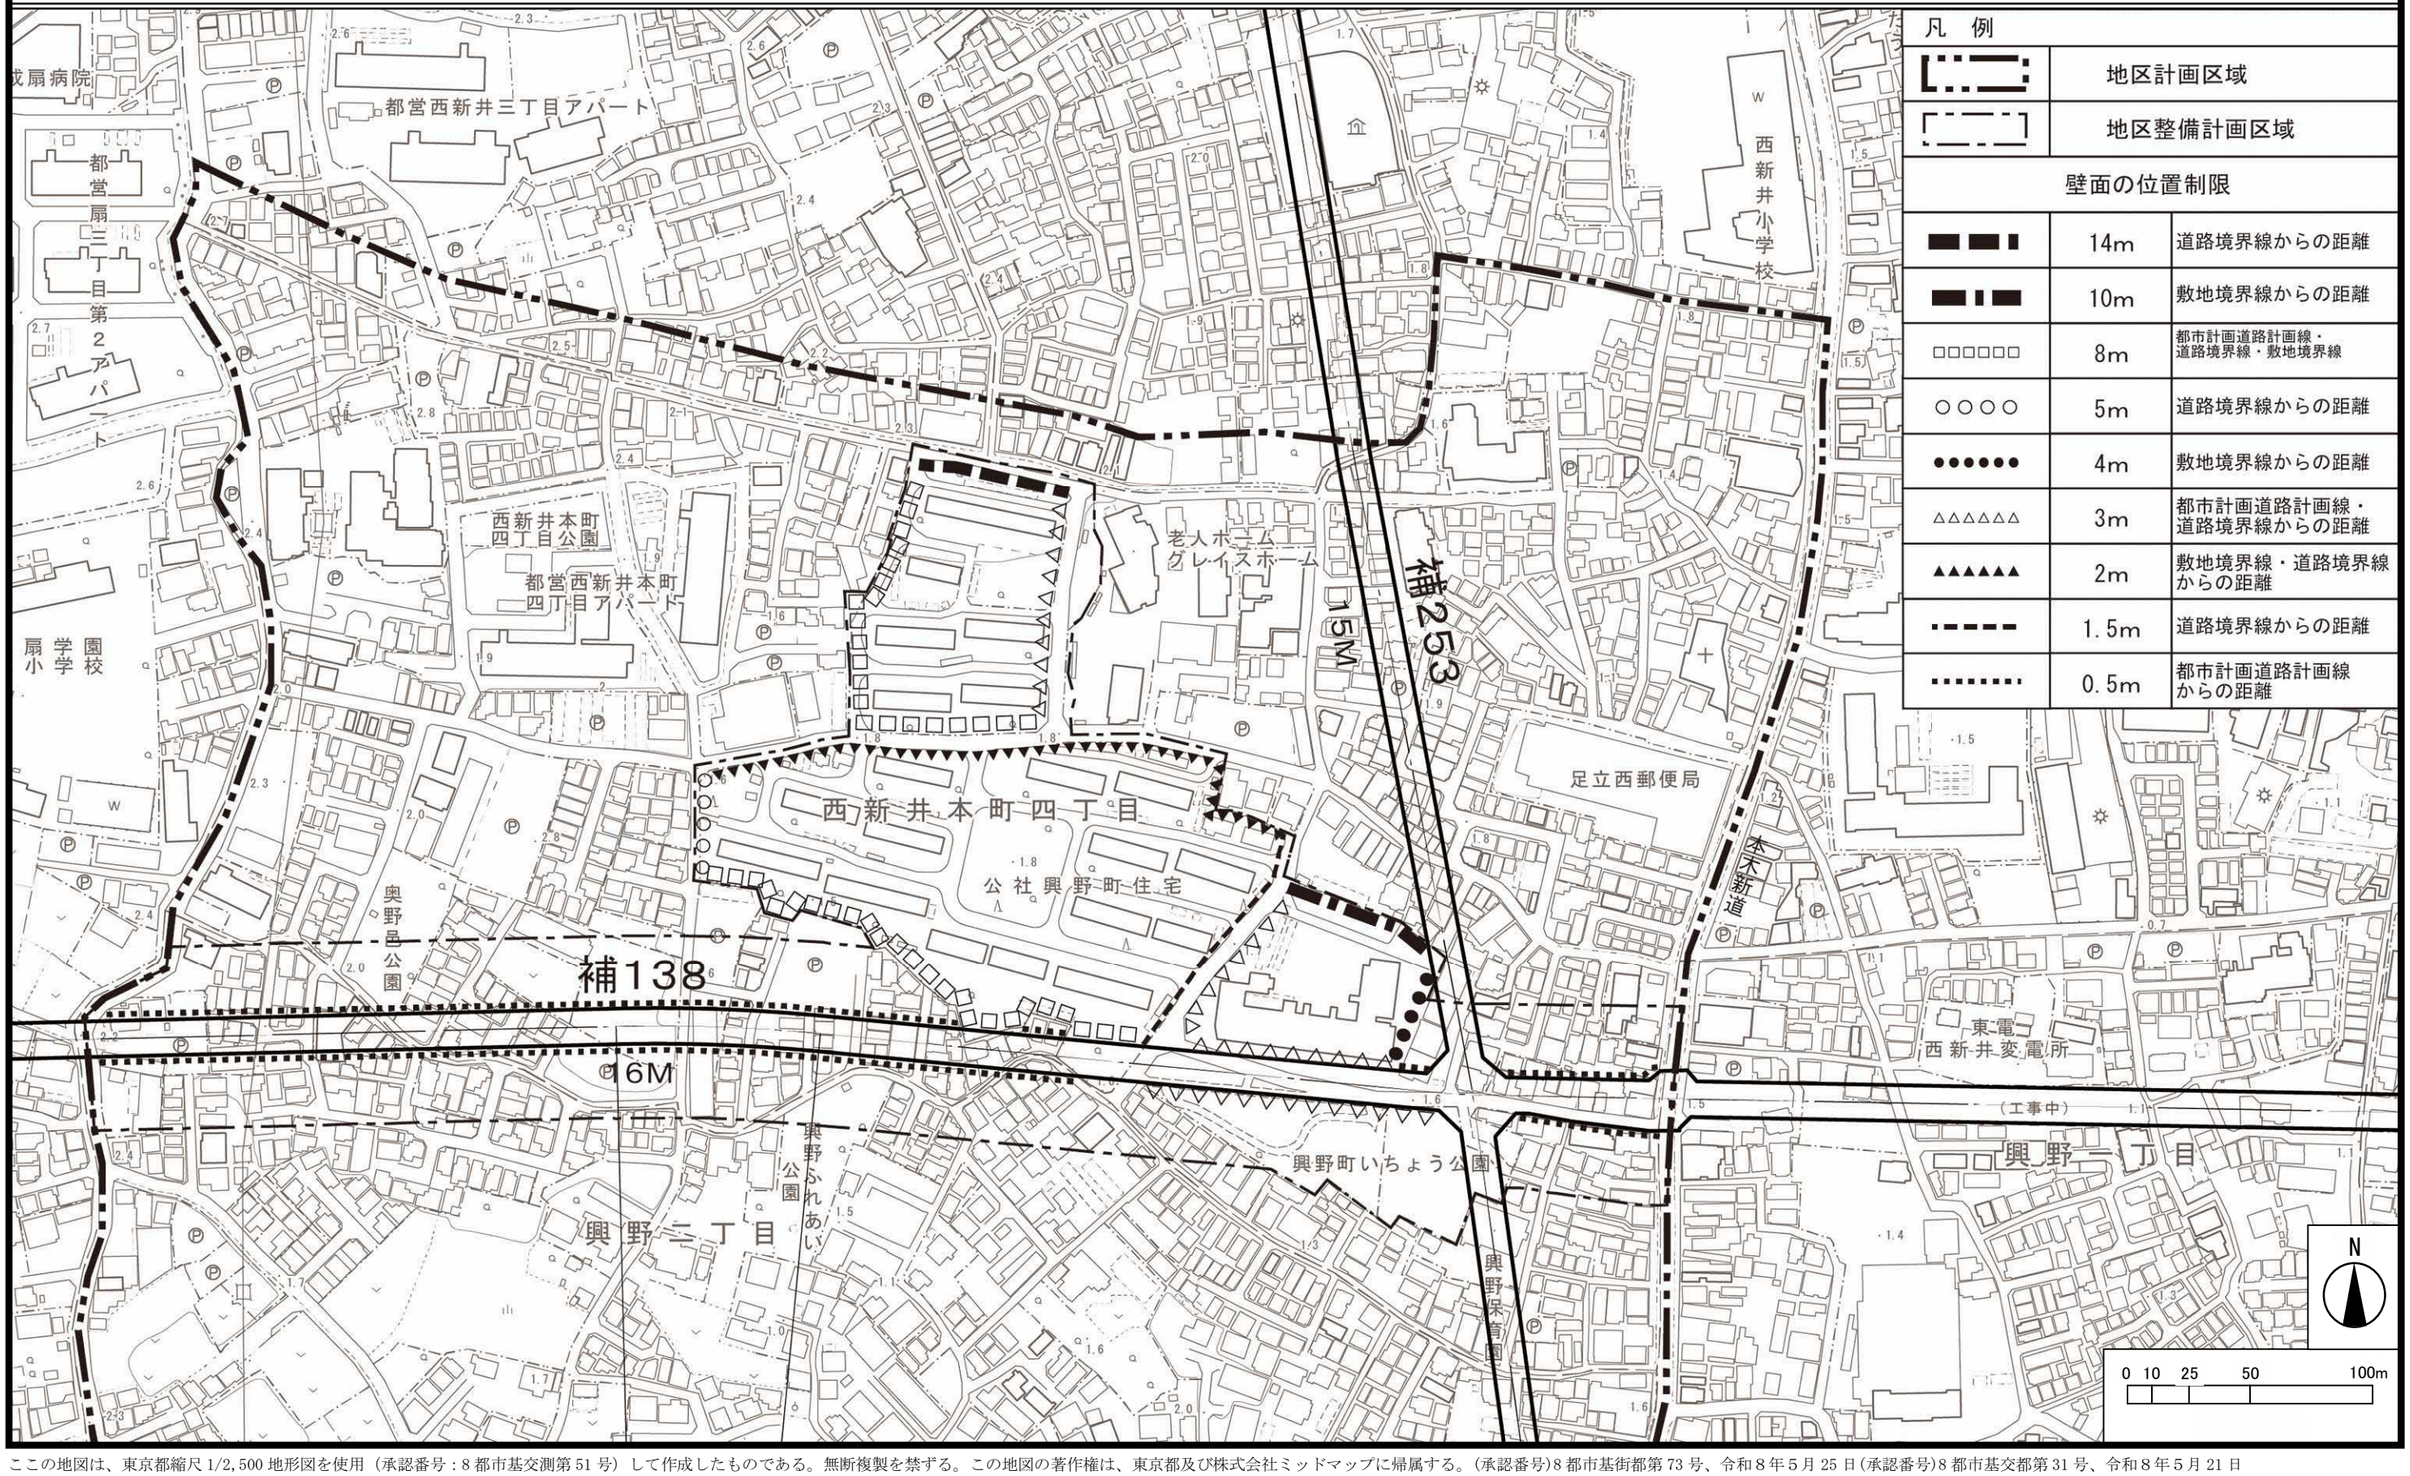


凡　例

	地区計画区域	
	地区整備計画区域	
壁面の位置制限		
■■▮	14m	道路境界線からの距離
■▮■	10m	敷地境界線からの距離
□□□□□□	8m	都市計画道路計画線・道路境界線・敷地境界線
○○○○	5m	道路境界線からの距離
●●●●●●	4m	敷地境界線からの距離
△△△△△△	3m	都市計画道路計画線・道路境界線からの距離
▲▲▲▲▲▲	2m	敷地境界線・道路境界線からの距離
▬▬▬	1.5m	道路境界線からの距離
┅┅┅	0.5m	都市計画道路計画線からの距離

ここの地図は、東京都縮尺 1/2,500 地形図を使用（承認番号：8 都市基交測第 51 号）して作成したものである。無断複製を禁ずる。この地図の著作権は、東京都及び株式会社ミッドマップに帰属する。(承認番号)8 都市基街都第 73 号、令和８年５月 25 日(承認番号)8 都市基交都第 31 号、令和８年５月 21 日

東京都市計画地区計画
興野周辺地区地区計画　計画図４

〔足立区決定〕

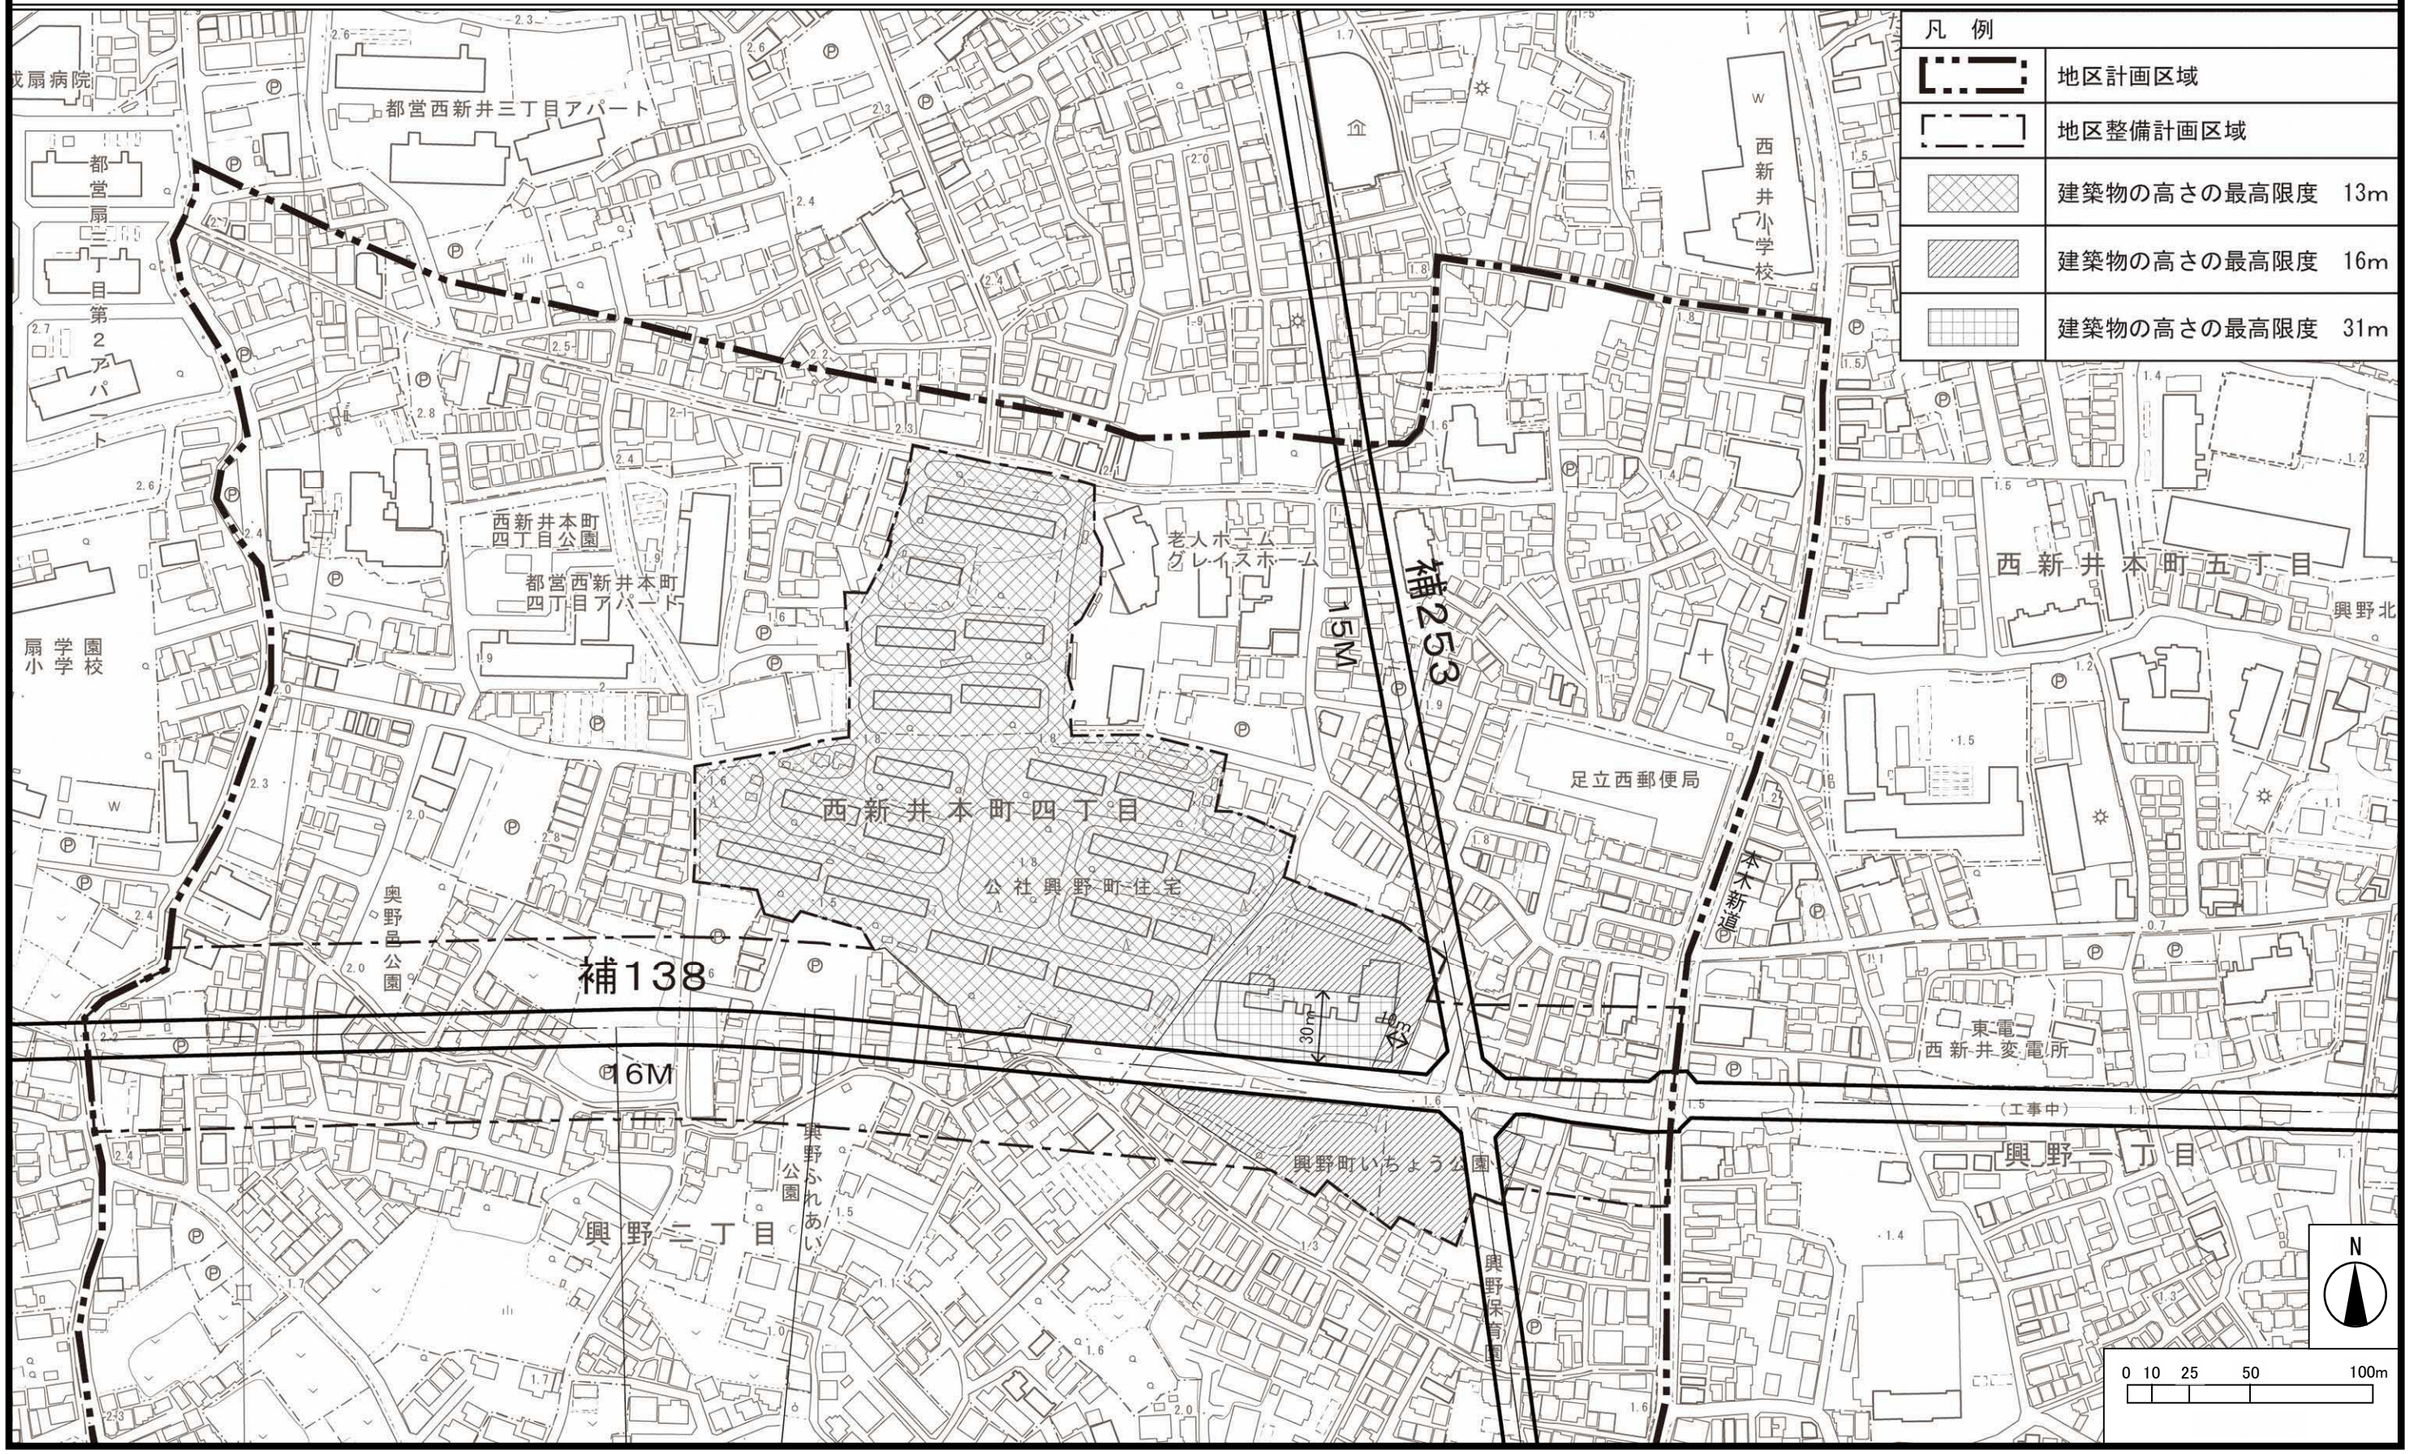

この地図は、東京都縮尺 1/2,500 地形図を使用（承認番号：8 都市基交測第 51 号）して作成したものである。無断複製を禁ずる。この地図の著作権は、東京都及び株式会社ミッドマップに帰属する。（承認番号）8 都市基街都第 73 号、令和８年５月 25 日（承認番号）8 都市基交都第 31 号、令和８年５月 21 日